

规划审批用建筑面积测算
使用本套设计图纸
泉州市规划勘测研究院
2025年08月22日

电气
给排水
暖通
建筑
结构
制图人

经济技术指标		
项目名称	单位	数量
总用地面积	m ²	113.25
建筑占地面积	m ²	95.82
总建筑面积	m ²	258.26
其中	一层	m ² 95.82
	二层	m ² 95.82
	三层	m ² 66.62

建筑设计单位:
ARCHITECTURE DESIGN

福建凯筑工程设计集团有限公司
(原名:福建凯筑建筑设计有限公司)

建筑工程 甲级
注册证书编号: A235000258
电话: 0595-22005828 传真: 0595-22007728
地址: 泉州市鲤城区涂门街改造工程陈居桥302-303单元

合作设计单位:
JOINTLY DESIGNED WITH

院出图章:
(NADRI PROJECT SEAL)

福建省工程勘察设计院设计专用章

福建凯筑工程设计集团有限公司

范围: 建筑工程

注册建筑师执业证号: A135000251

有效期至: 2028年12月22日

中华人民共和国一级注册建筑师


姓名: 方明和

专业注册执业印章

注册号: 3500025-019

有效期: 至 2026年12月

施工图审查单位:		
施工图审查合格书编号:		
未盖出图专用章的图纸对外无效。 本图仅供建筑、规划、消防等相关部门审批及施工图审查 通过后方可作为正式施工图。 版权所有,不得翻制,违者必究!		
版本 REVISION	升版原因 CAUSE	升版日期 DATE
本图升版后,以最高版本为准		
建设单位: CLIENT		
吴福生		
项目名称: PROJECT NAME		
生态路704号		
图名: DRAWING TITLE		
总平面图		
设计号: PROJECT No.		
项目总负责人 PROJECT DIRECTOR	方明和	方明和
技术总负责人 TECHNICAL DIRECTOR	刘高超	刘高超
审定人 AUTHORIZED BY	刘高超	刘高超
审核人 VERIFIED BY	林渊源	林渊源
专业负责人 DISCIPLINE RESPONSIBLE BY	方明和	方明和
校对人 CHECKED BY	方明和	方明和
设计人 DESIGNED BY	黄卢俊	黄卢俊
图别: STATUS	建施	图号: DRAWING No. Z-01
比例: SCALE		日期: DATE 2025.07

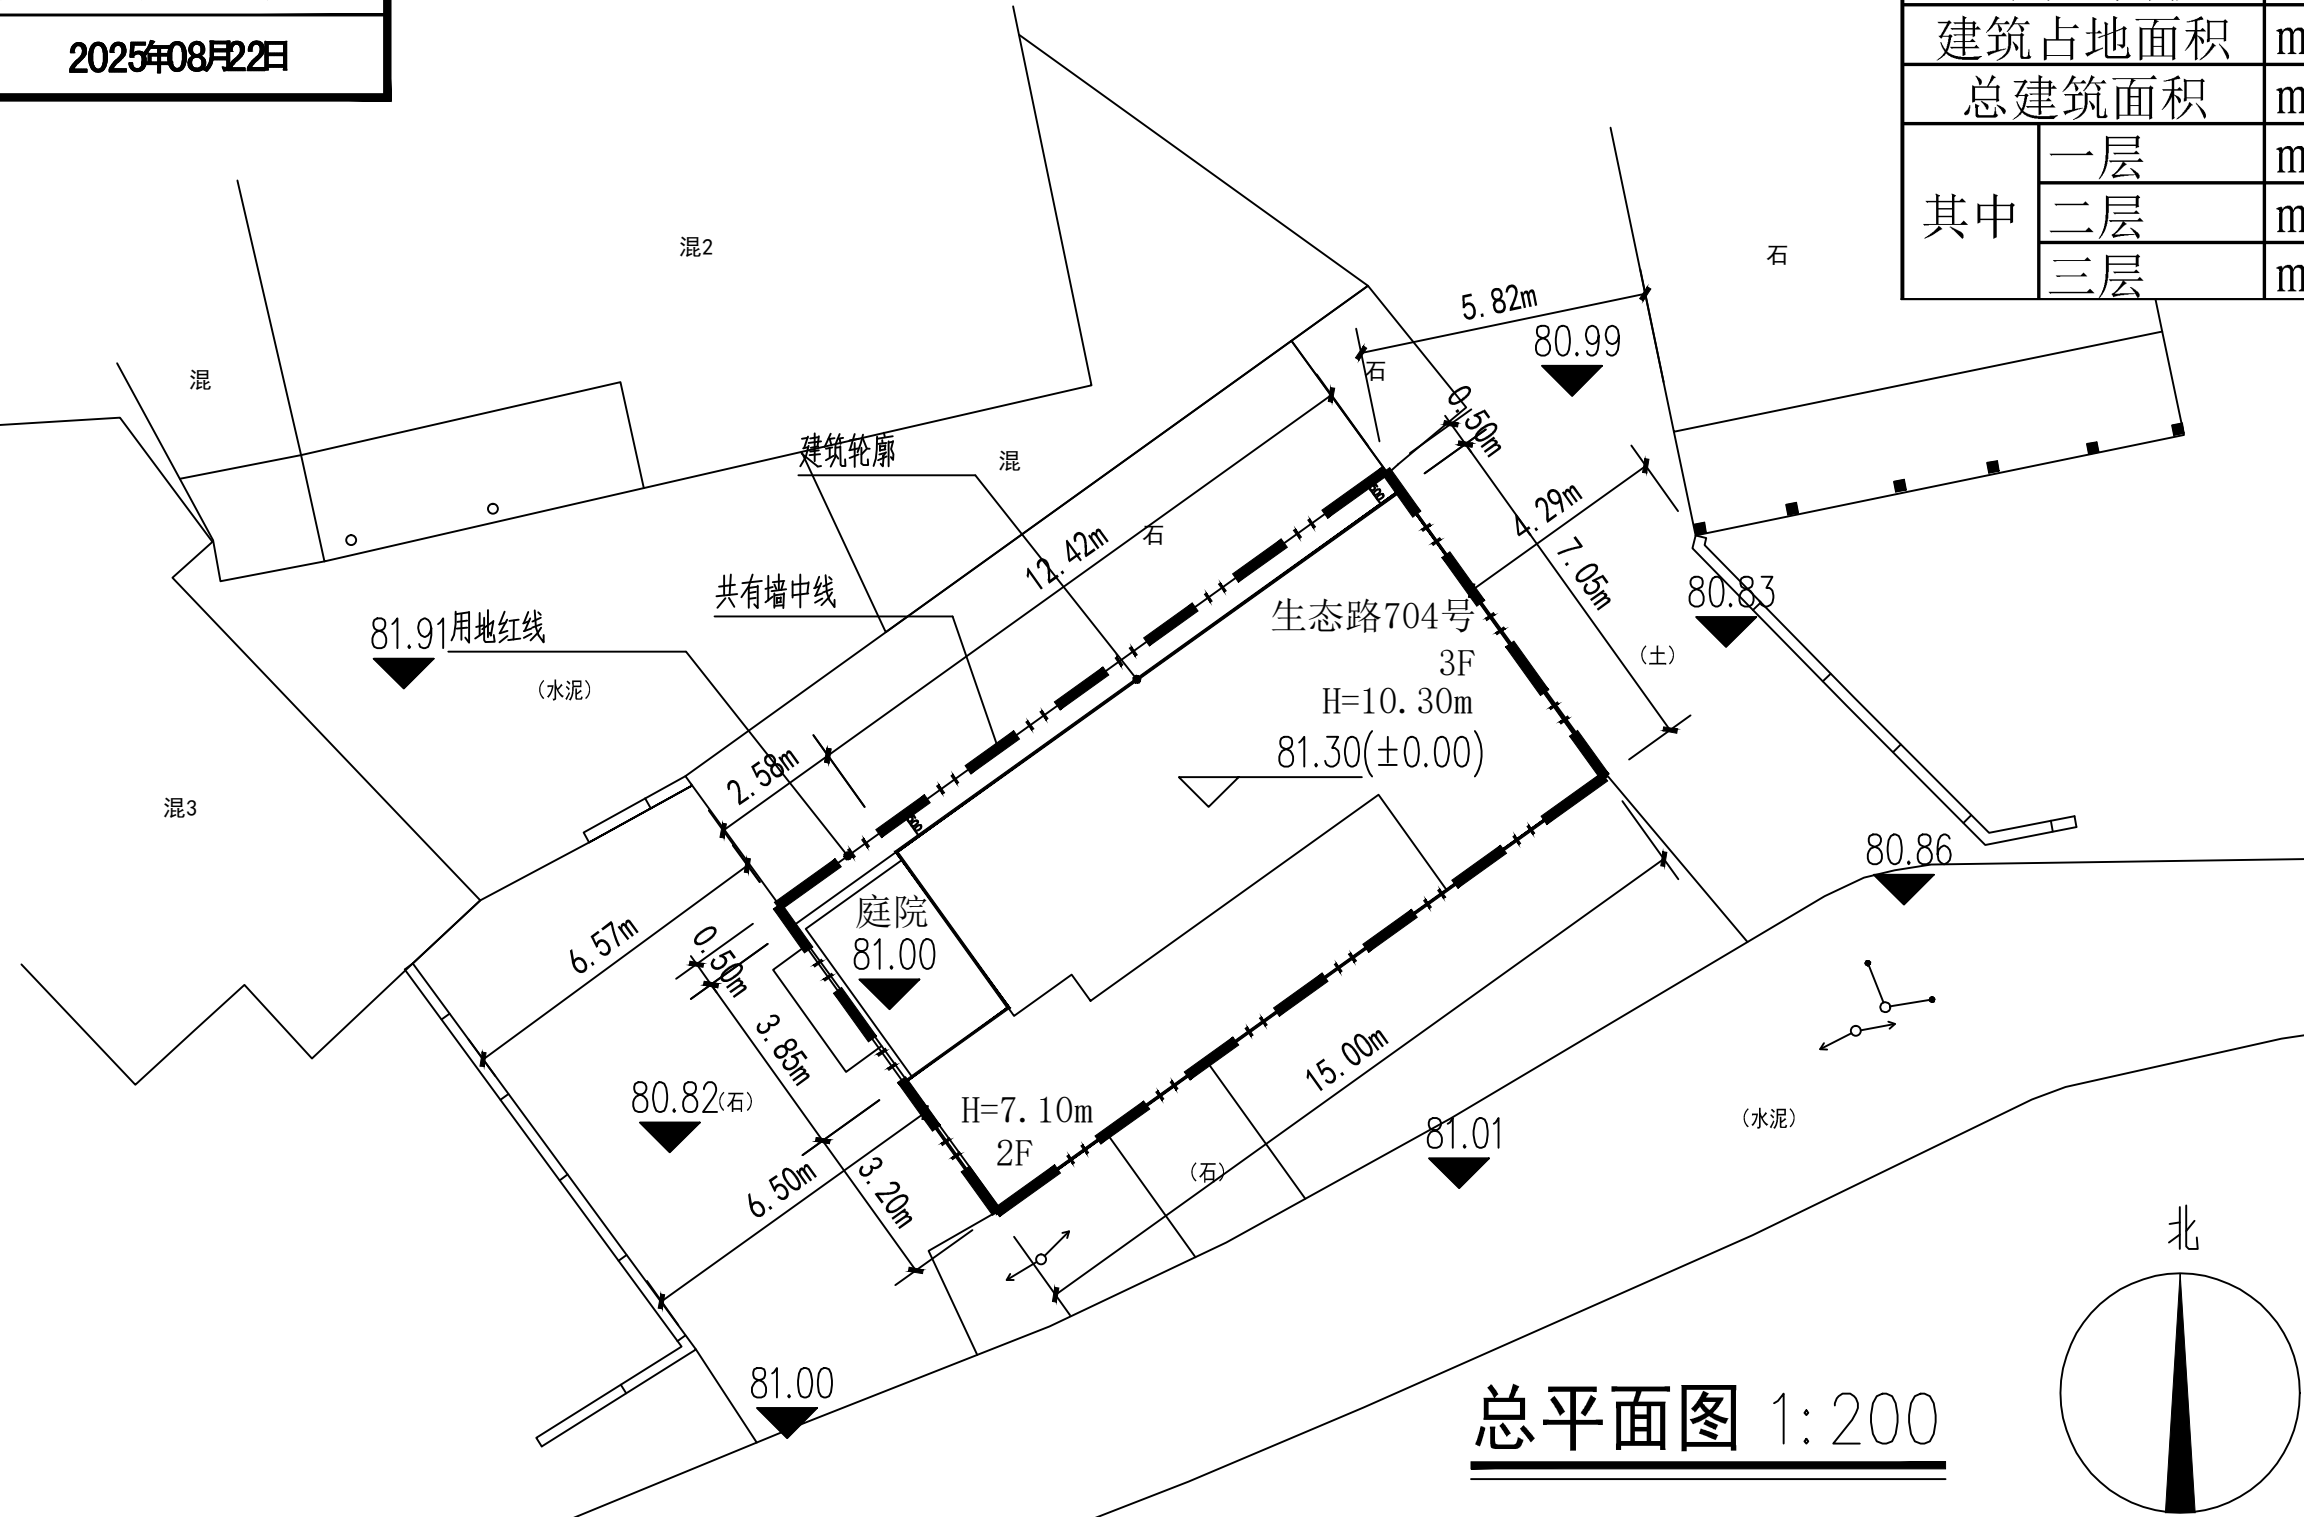

总平面图 1:200

- 本图说明:
1. 本图坐标系为2000年国家大地坐标系,高程为黄海高程。
 2. 场地雨水排放详综合管网图,道路坡度,标高详总平面竖向设计图。
 3. 建筑物室外场地施工应注意向道路及雨水口找坡,坡度不应小于0.3%。
 4. 施工中如有问题或有与图纸不符处,请及时与甲方或设计院联系解决。
 5. 本图建筑控制点坐标为一层外墙角点坐标。
 6. 本图标注尺寸单位为:米。
 7. 未尽之处按国家现行施工及验收规范执行。