



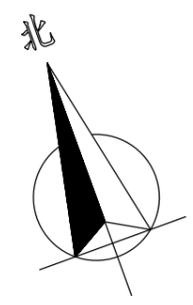

规划审批用建筑面积测算  
使用本套设计图纸  
泉州市规划勘测研究院  
2025年12月22日

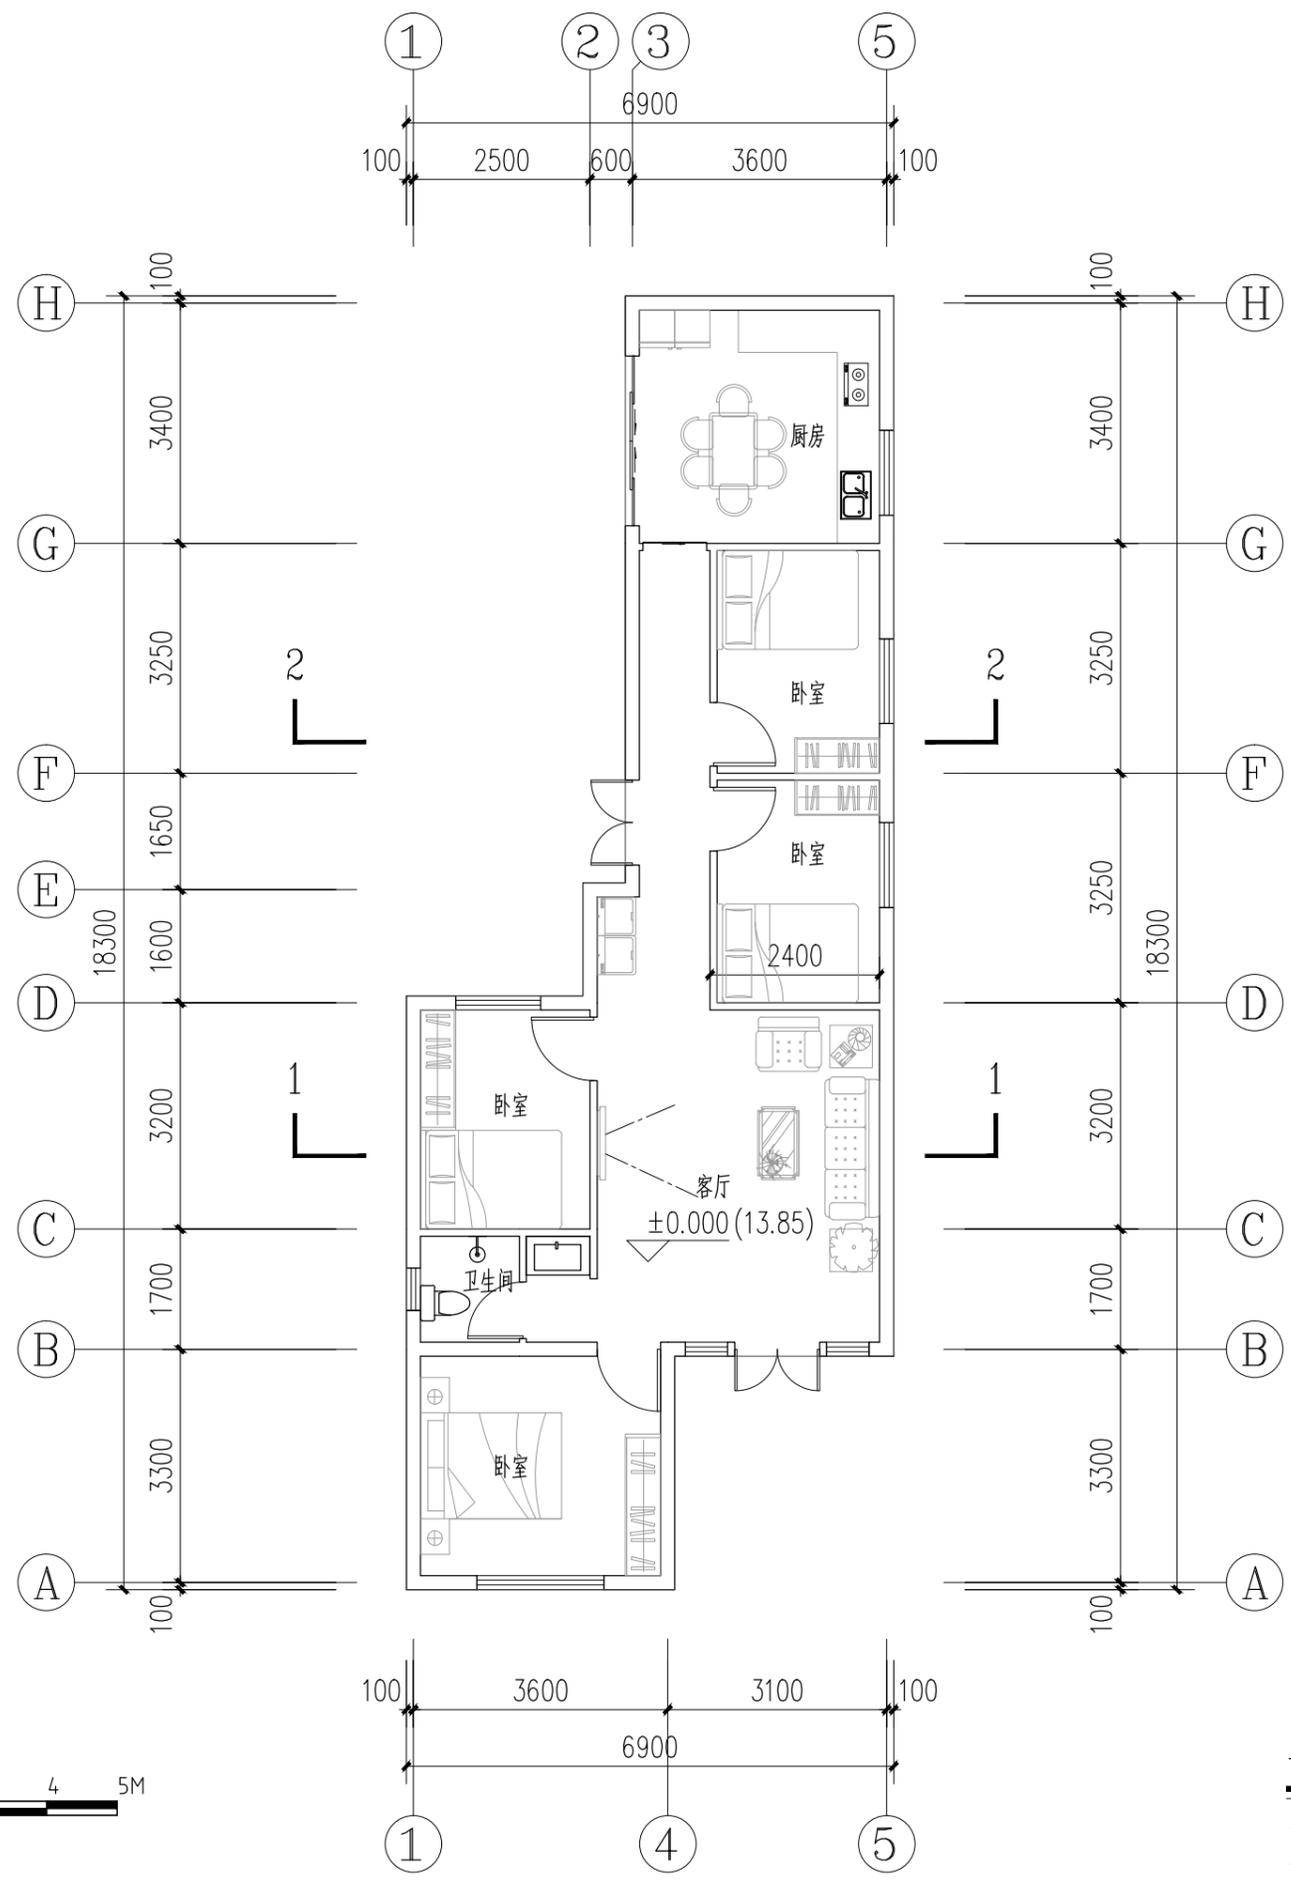

一层平面图 1:100  
本栋建筑面积: 86.31m<sup>2</sup>  
本层建筑面积: 86.31m<sup>2</sup>

  
国旭规划设计有限公司  
Guoxu Planning and Design Co., Ltd.  
工程设计资质证书: A352016510  
建筑行业乙级 市政行业乙级  
风景园林工程设计专项乙级  
地址: 贵州省铜仁市碧江区麒龙国际会展城A-1区D3栋1-6号

备注:  
REMARK

建设单位  
CLIENT

项目名称  
PROJECT NAME  
泉州市丰泽区兴田路108号

子项名称  
SUB-PROJECT NAME

图纸名称  
DRAWING TITLE  
一层平面图

设计签字  
SIGNATURE

项目负责人 PROJECT CHIEF	郝鑫	郝鑫
专业负责人 DISCIPLINE CHIEF	郝鑫	郝鑫
校对 DESIGNED BY	李雯蕾	李雯蕾
审核 CHECKED BY	张江	张江
审核 CHECKED BY	张江	张江

贵州省建设工程设计出图专用章  
国旭规划设计有限公司  
资质等级范围: 建筑行业乙级、市政行业乙级、风景园林工程设计专项乙级。  
资质证书编号: A352016510 有效期至: 2028年06月13日

中华人民共和国一级注册建筑师  
姓名: 郝鑫  
注册号: 5201651-013  
有效期: 至2026年12月



图号 DRAWING NO.	2025年 XXH
出图日期 DATE	2025年12月
图别 DRAWING TYPE	方案
图号 DRAWING NO.	02
比例 SCALE	1:100



本图纸需经相关部门审批后方可用于施工。



规划审批用建筑面积测算  
使用本套设计图纸  
泉州市规划勘测研究院  
2025年12月22日

  
国旭规划设计有限公司  
Guoxu Planning and Design Co., Ltd.  
工程设计资质证书: A352016510  
建筑行业乙级 市政行业乙级  
风景园林工程设计专项乙级  
地址: 贵州省铜仁市碧江区麒龙国际会展城A-1区D3栋1-6号

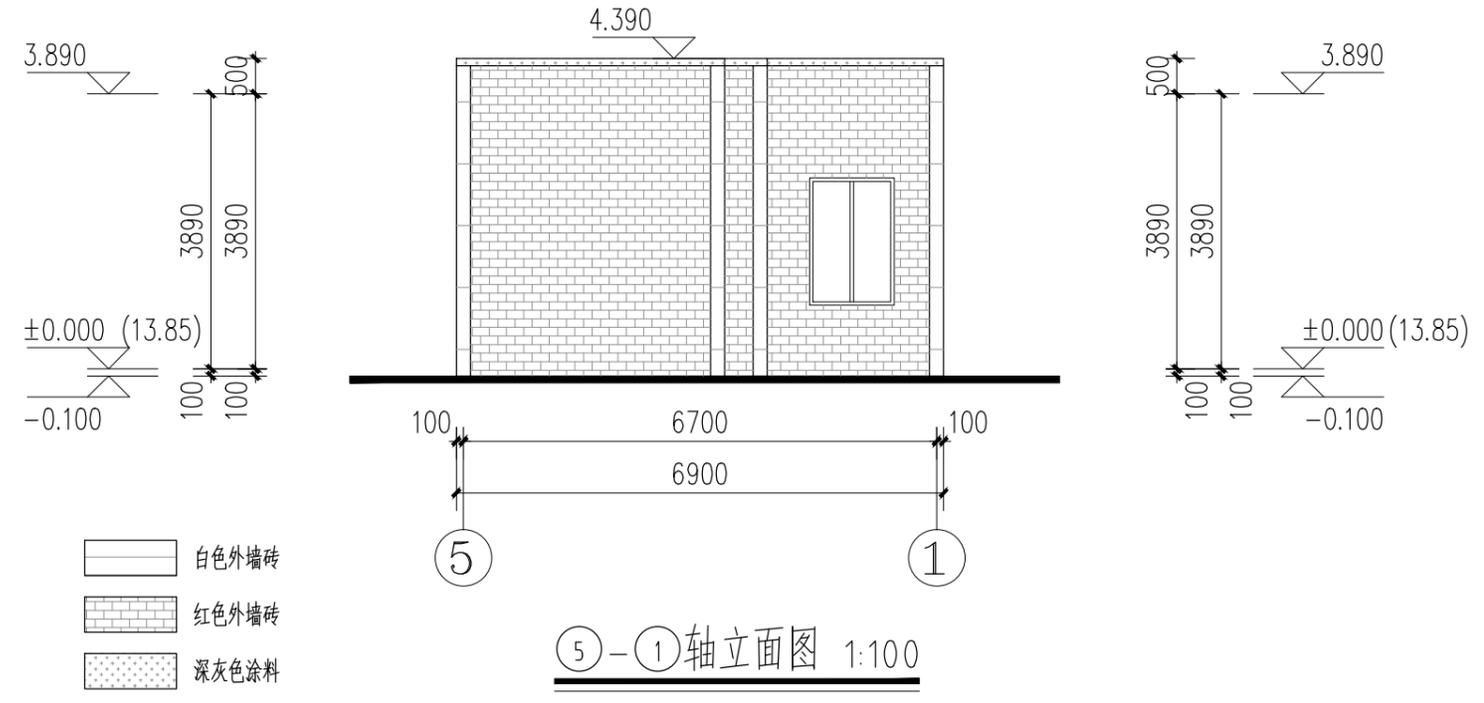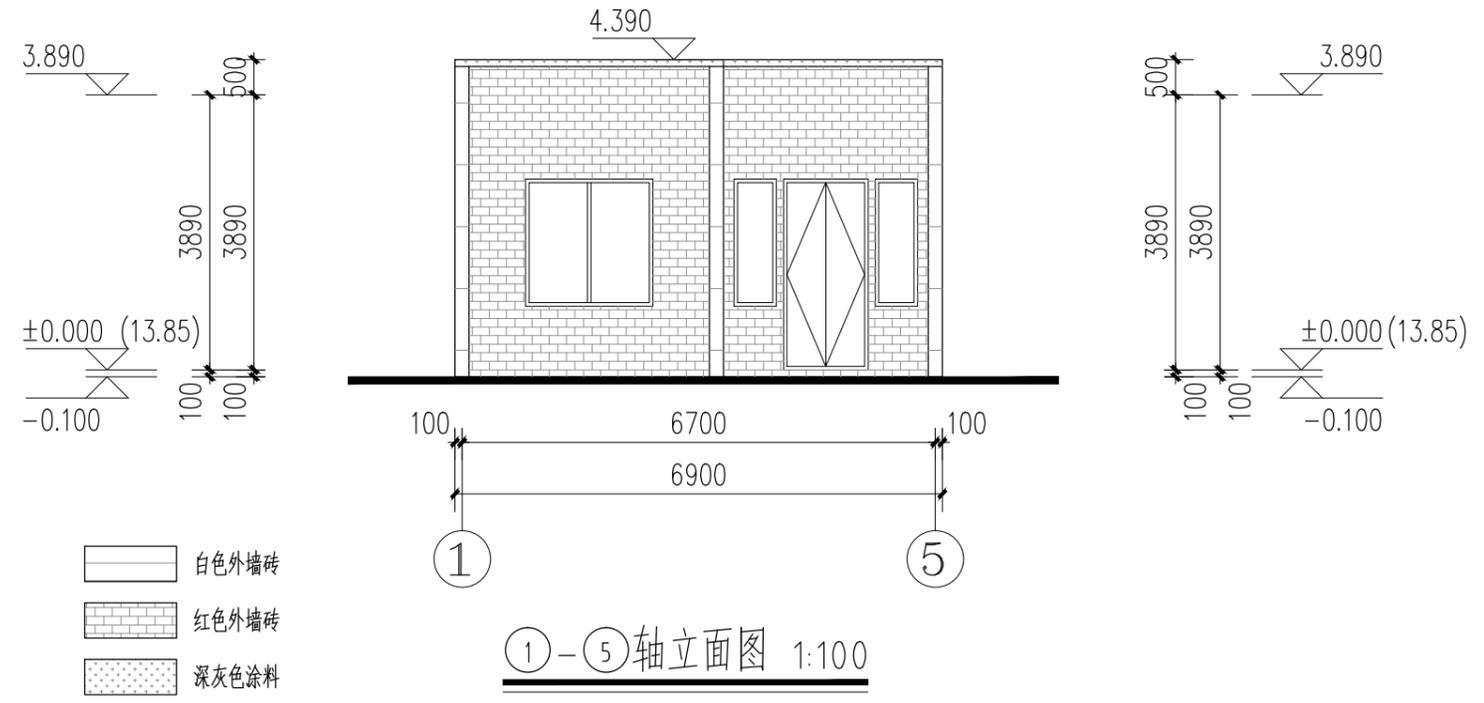

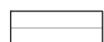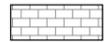-  白色外墙砖
-  红色外墙砖
-  深灰色涂料

-  白色外墙砖
-  红色外墙砖
-  深灰色涂料

备注:  
REMARK

建设单位  
CLIENT

项目名称  
PROJECT NAME  
泉州市丰泽区兴田路108号

子项名称  
SUB-PROJECT NAME

图纸名称  
DRAWING TITLE  
①-⑤轴立面图  
⑤-①轴立面图

设计签字  
SIGNATURE

项目负责人 PROJECT CHIEF	郝鑫	郝鑫
专业负责人 DISCIPLINE CHIEF	郝鑫	郝鑫
校对 DESIGNED BY	李雯蕾	李雯蕾

**贵州省建设工程设计出图专用章**  
**国旭规划设计有限公司**  
资质等级范围: 建筑行业乙级、市政行业乙级、风景园林工程设计专项乙级。  
资质证书编号: A352016510 有效期至: 2028年06月13日

**中华人民共和国一级注册建筑师**  
姓名: **郝鑫**  
注册号: 5201651-013  
有效期: 至2026年12月

图号 DRAWING NO.	2025年 YXH
出图日期 DATE	2025年12月
图别 DRAWING TYPE	方案
图号 DRAWING NO.	04
比例 SCALE	1:100

本图纸需经相关部门审批通过后方可用于施工。



