


规划审批用建筑面积测算
使用本套设计图纸
泉州市规划勘测研究院
2026年03月24日

经济技术指标	
总用地面积	74.21m ²
总建筑面积	191.43m ²
其中	面积
1 一层	71.02m ²
2 二层	71.02m ²
3 三层	49.39m ²
总计	191.43m ²

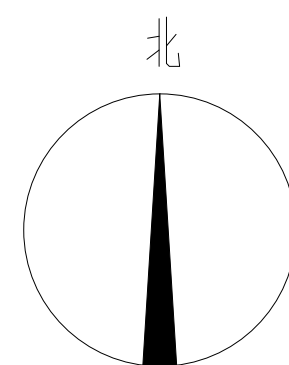

版权所有，不得复制、套用。
ALL RIGHTS RESERVED, DON'T COPIED, REPRODUCED.



中联合创设计有限公司
中华人民共和国一级注册建筑师
姓名：林锦帆
注册号：2200918-012
有效期至：2027年07月

会签栏 COUNTER SIGNATURE	
建筑 ARCHT.	电气 ELEC.
结构 STRUCT.	暖通 HVAC.
给排水 PLUMBING	
工程设计师出图专用章	
企业名称：中联合创设计有限公司	
证书编号：A122009183 编号：01	
业务范围：公路行业(公路)专业乙级;水利行业乙级;农林行业(农业综合开发生态工程)专业甲级;建筑行业(建筑工程)甲级	
有效期至：2028年12月22日	
发证机关：中华人民共和国住房和城乡建设部	

建设单位 CLIENT
曾焕清先生

项目名称 PROJECT
丰泽区生态路500号自建房项目

图纸名称 TITLE
总平面图

审定 APPROVED BY	王涵	王涵
审核 EXAMINED BY	王涵	王涵
项目负责 PROJECT CHIEF	林锦帆	林锦帆
专业负责 SPECIALTY CHIEF	林锦帆	林锦帆
校对 CHECKED BY	谢凌峰	谢凌峰
设计 DESIGNED BY	黄泓斌	黄泓斌
制图 DRAWING BY	黄泓斌	黄泓斌

图号 DRAWING NO. 方案-01

业务号 JOB NO.

出图日期 DATE 2026-03


专业 DISCIPLINE	建筑	设计阶段 STAGE	方案
比例 SCALE	1:200	规格 SIZE	

条形码, 二维码 BARCODE, QR CODE

- 本图说明:
- 1.本图坐标系为2000年国家大地坐标系坐标系, 高程为黄海高程;
 - 2.场地雨水排放详综合管网图, 道路坡度, 标高详总平面竖向设计图;
 - 3.建筑物室外场地施工应注意向道路及雨水口找坡, 坡度不应小于0.3%;
 - 4.本设计保证绿化面积满足相关规定, 绿化布置由甲方另行委托相关资质的单位设计, 保证绿地面积, 绿地竖向标高;
 - 5.图中尺寸除注明者外均以米计;
 - 6.施工中如有问题或有与图纸不符处, 请及时与甲方或设计院联系解决;
 - 7.本图建筑控制点坐标为一层外墙角点坐标;
 - 8.本图标注尺寸单位为:米;
 - 9.未尽之处按国家现行施工及验收规范执行;

规划审批用建筑面积测算
使用本套设计图纸
泉州市规划勘测研究院

2026年03月24日

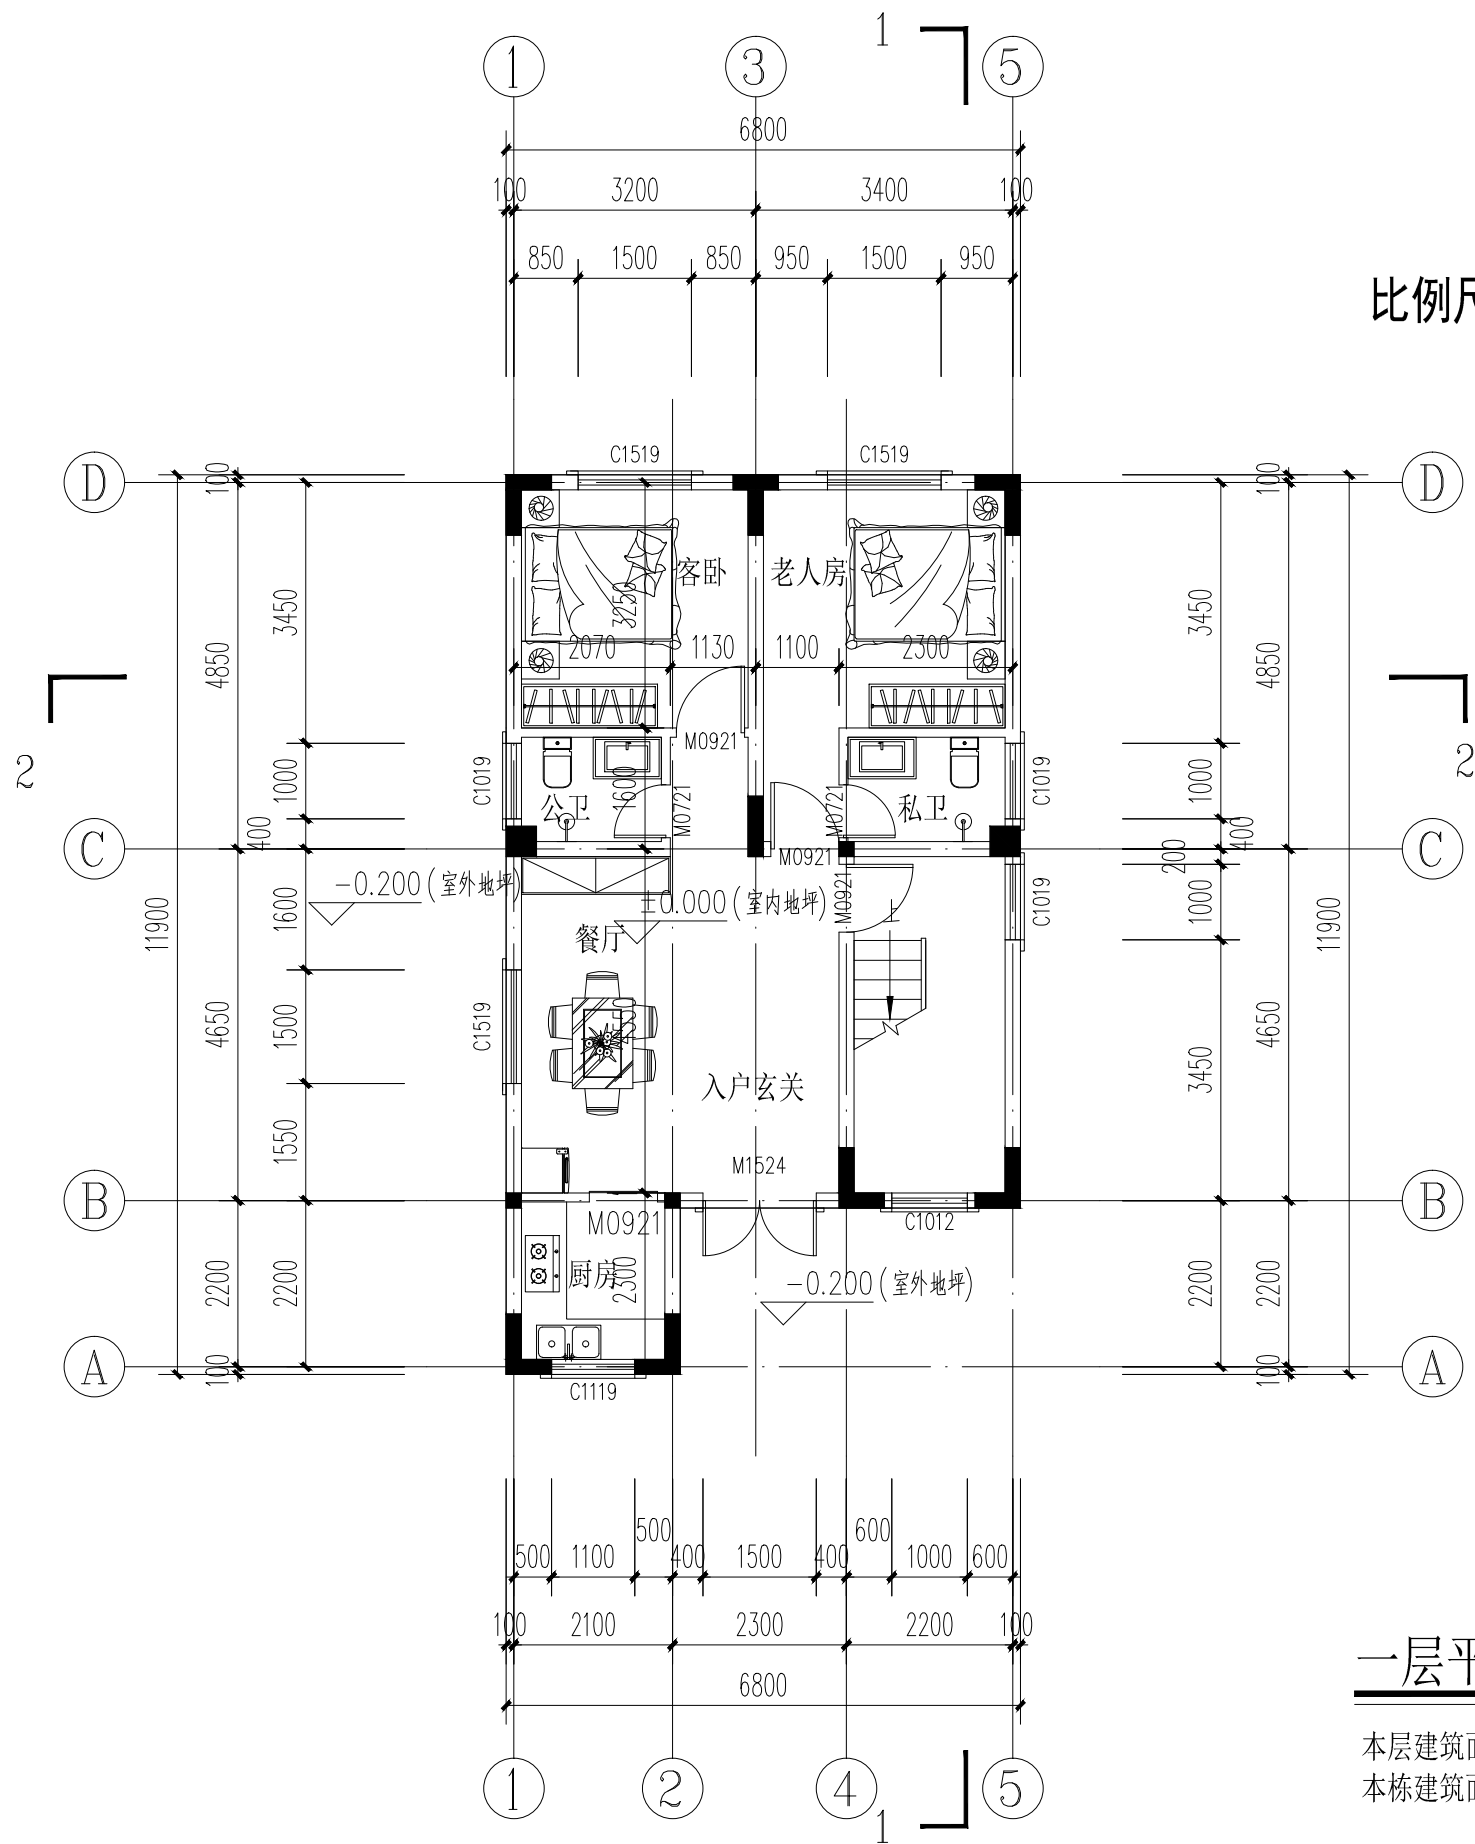

一层平面图 1:100

本层建筑面积: 71.02平方米
本栋建筑面积: 191.43平方米

版权所有, 不得复制、套用。
ALL RIGHTS RESERVED, DON'T COPIED, REPRODUCED.



中联合创设计有限公司
中华人民共和国一级注册建筑师

姓名: 林锦帆
注册号: 2200918-012
有效期至: 2027年07月

会签栏 COUNTER SIGNATURE

建筑 ARCHT.	电气 ELEC.
结构 STRUCT.	暖通 HVAC.
给排水 PLUMBING	

工程出图专用章
企业名称: 中联合创设计有限公司
证书编号: A122009183 | 编号: 01
业务范围: 公路行业(公路)专业乙级; 水利行业乙级; 农林行业(农业综合开发生态工程)专业甲级; 建筑行业(建筑工程)甲级
有效期至: 2028年12月22日
发证机关: 中华人民共和国住房和城乡建设部

NO.	DESCRIPTION	DATE
建设单位 CLIENT	曾焕清先生	

项目名称 PROJECT
丰泽区生态路500号自建房项目

图纸名称 TITLE
一层平面图

审定 APPROVED BY	王涵	王涵
审核 EXAMINED BY	王涵	王涵
项目负责 PROJECT CHIEF	林锦帆	林锦帆
专业负责 SPECIALTY CHIEF	林锦帆	林锦帆
校对 CHECKED BY	谢凌峰	谢凌峰
设计 DESIGNED BY	黄泓斌	黄泓斌
制图 DRAWING BY	黄泓斌	黄泓斌

图号 DRAWING NO. 方案-02

业务号 JOB NO.


出图日期 DATE 2026-03

专业 DISCIPLINE	建筑	设计阶段 STAGE	方案
比例 SCALE	1:100	规格 SIZE	

条形码, 二维码 BARCODE, QR CODE

规划审批用建筑面积测算
使用本套设计图纸
泉州市规划勘测研究院

2026年03月24日

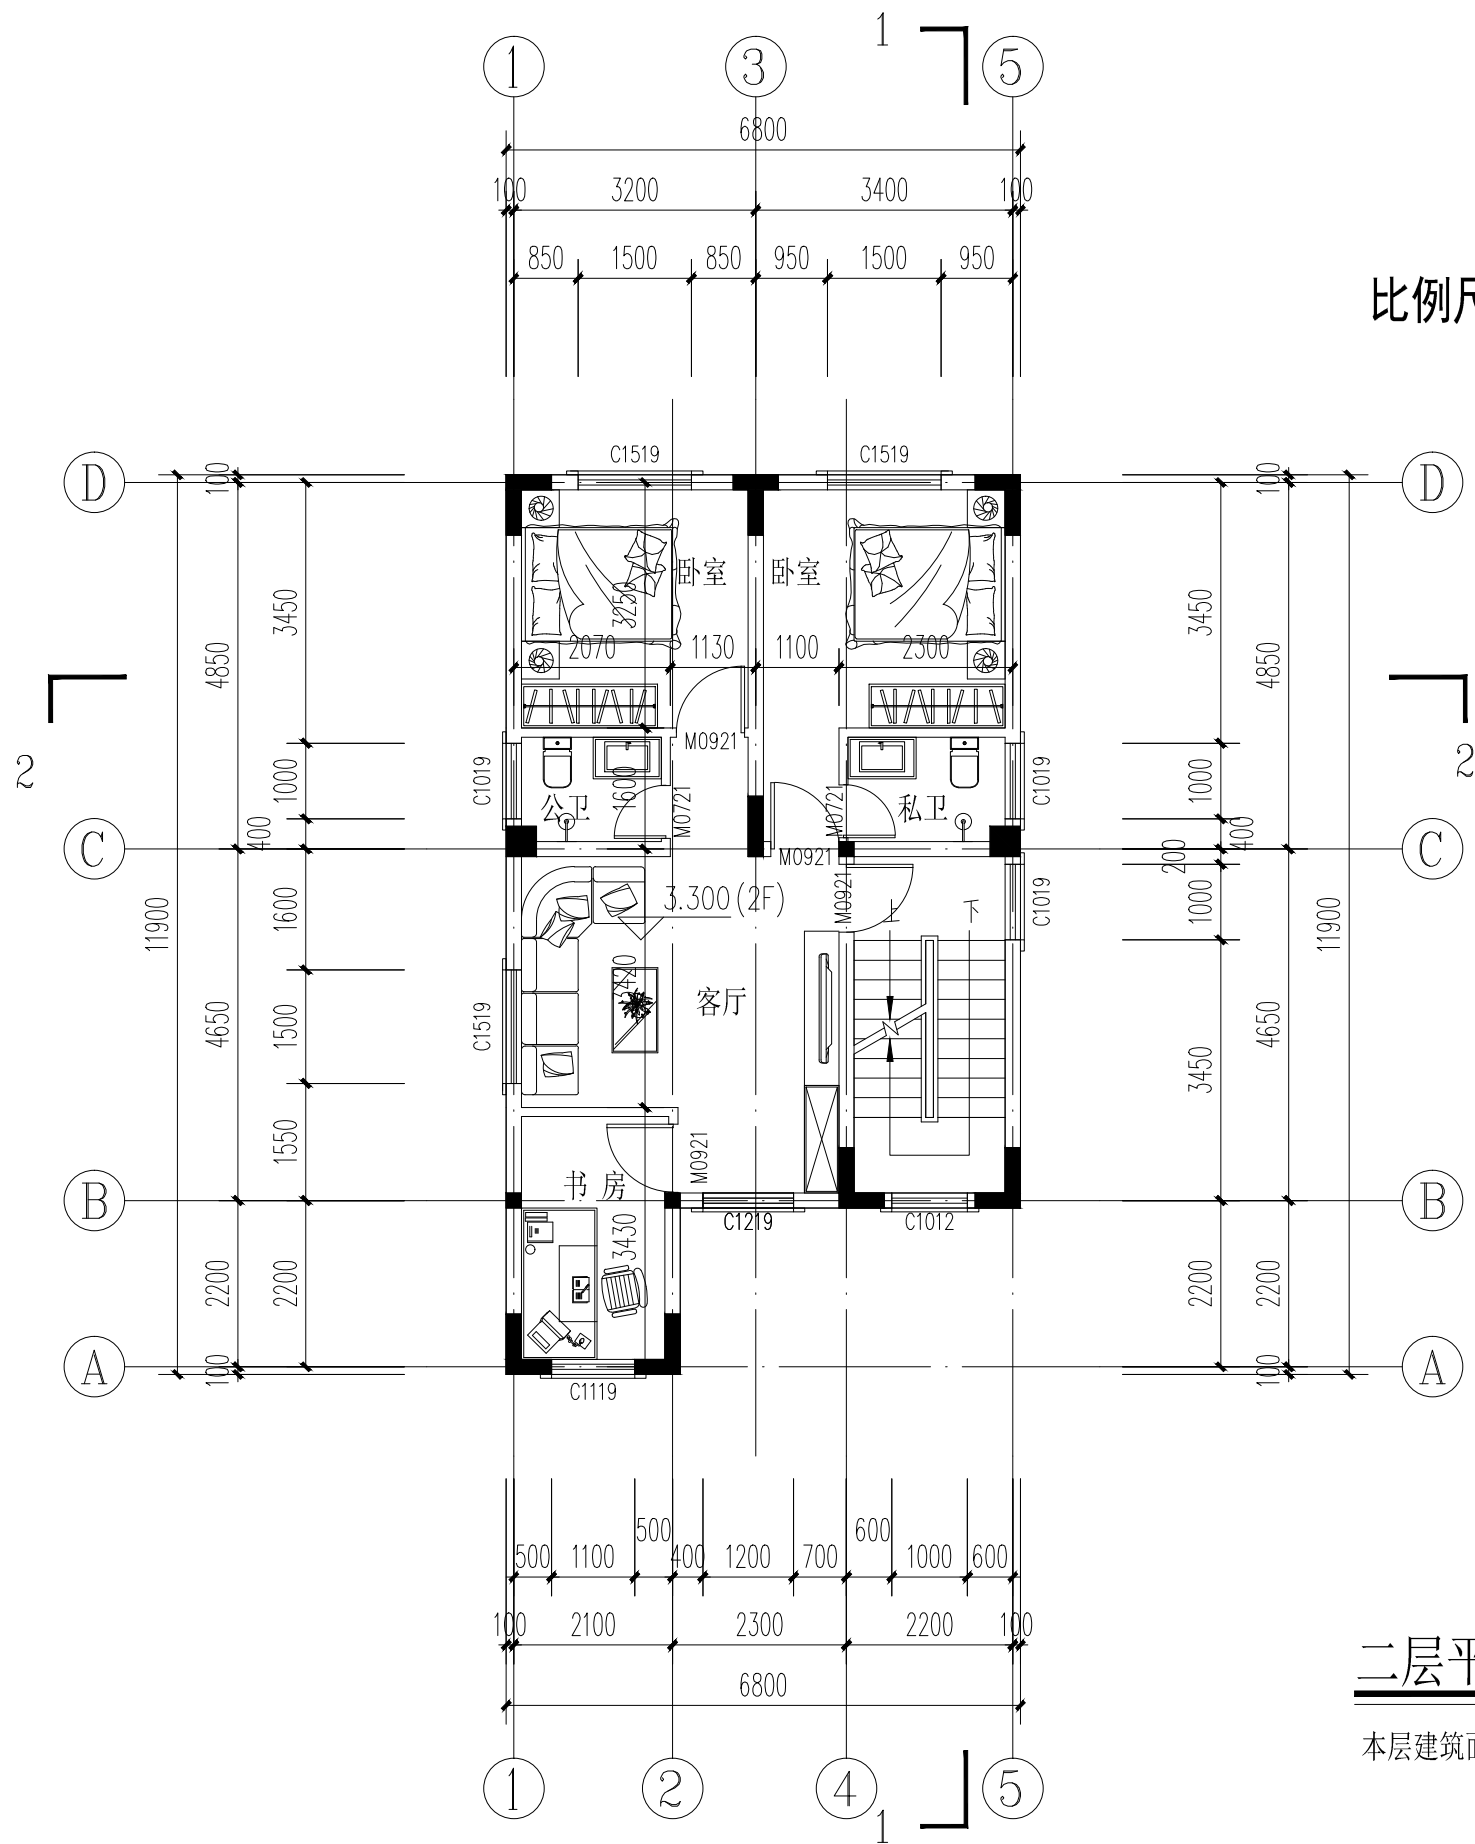

二层平面图 1:100

本层建筑面积: 71.02平方米

版权所有, 不得复制、套用。
ALL RIGHTS RESERVED, DON'T COPIED, REPRODUCED.



中联合创设计有限公司
中华人民共和国一级注册建筑师

姓名: 林锦帆
注册号: 2200918-012
有效期至: 2027年07月

会签栏 COUNTER SIGNATURE

建筑 ARCHI.	电气 ELEC.
结构 STRUCT.	暖通 HVAC.
给排水 PLUMBING	

工程出图专用章
企业名称: 中联合创设计有限公司
证书编号: A122009183 | 编号: 01
业务范围: 公路行业(公路)专业乙级; 水利行业乙级; 农林行业(农业综合开发生态工程)专业甲级; 建筑行业(建筑工程)甲级
有效期至: 2028年12月22日
发证机关: 中华人民共和国住房和城乡建设部

NO.	DESCRIPTION	DATE
建设单位 CLIENT	曾焕清先生	

项目名称 PROJECT
丰泽区生态路500号自建房项目

图纸名称 TITLE
二层平面图

审定 APPROVED BY	王涵	王涵
审核 EXAMINED BY	王涵	王涵
项目负责 PROJECT CHIEF	林锦帆	林锦帆
专业负责 SPECIALTY CHIEF	林锦帆	林锦帆
校对 CHECKED BY	谢凌峰	谢凌峰
设计 DESIGNED BY	黄泓斌	黄泓斌
制图 DRAWING BY	黄泓斌	黄泓斌

图号 DRAWING NO. 方案-03

业务号 JOB NO.


出图日期 DATE 2026-03

专业 DISCIPLINE	建筑	设计阶段 STAGE	方案
比例 SCALE	1:100	规格 SIZE	

条形码, 二维码 BARCODE, QR CODE


规划审批用建筑面积测算
使用本套设计图纸
泉州市规划勘测研究院

2026年03月24日

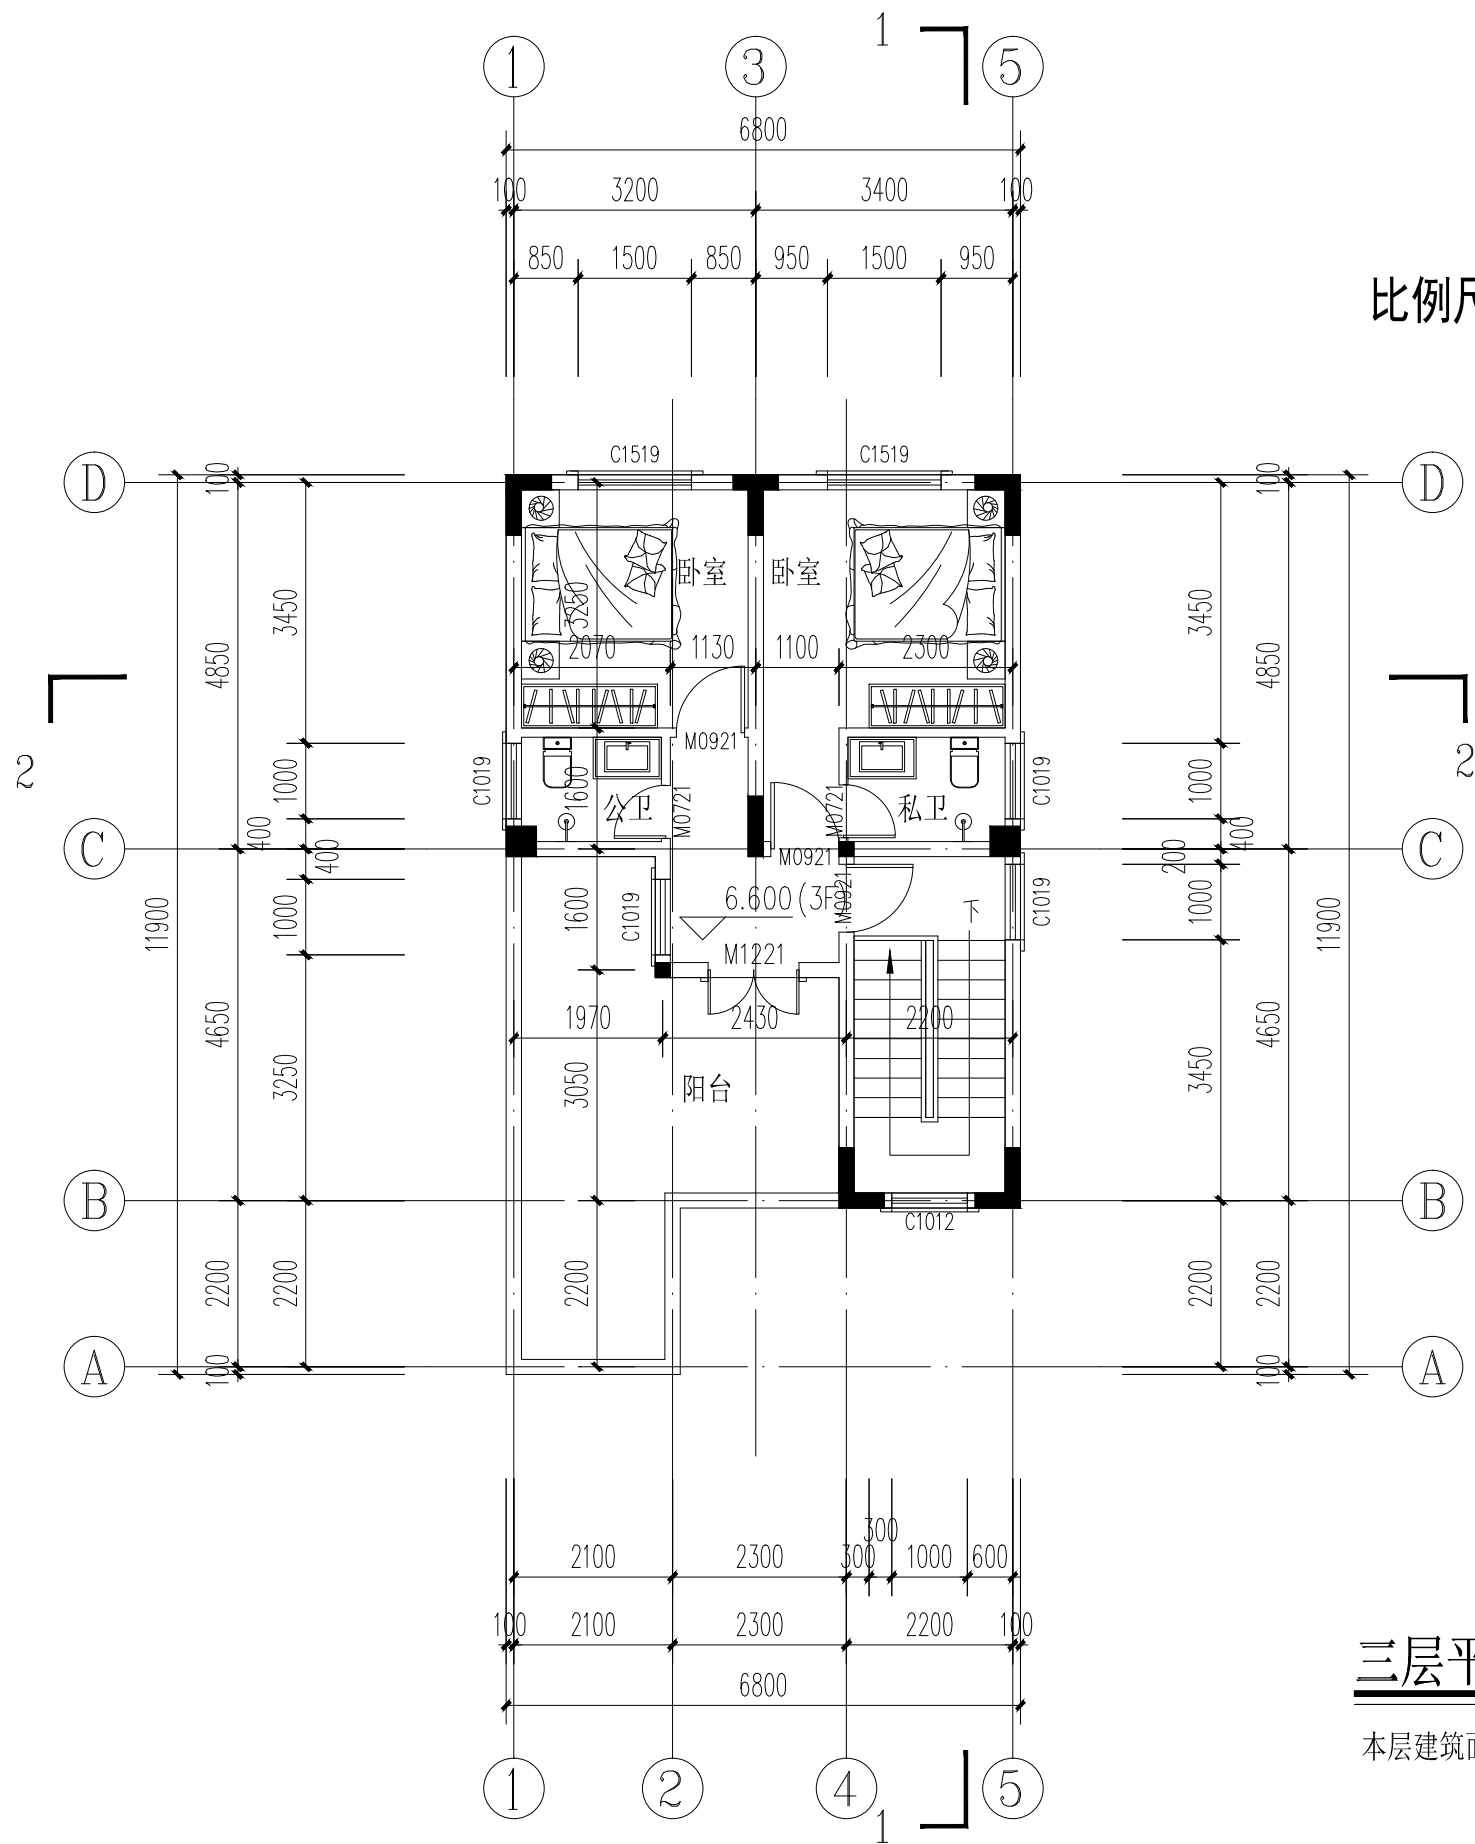

三层平面图 1:100

本层建筑面积: 49.39平方米

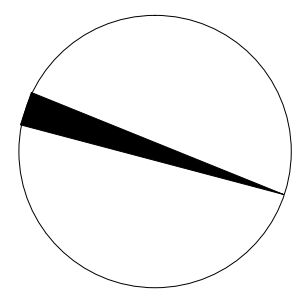

版权所有, 不得复制、套用。
ALL RIGHTS RESERVED, DON'T COPIED, REPRODUCED.



中联合创设计有限公司
中华人民共和国一级注册建筑师

姓名: 林锦帆
注册号: 2200918-012
有效期至: 2027年07月

会签栏 COUNTER SIGNATURE

建筑 ARCHI.	电气 ELEC.
结构 STRUCT.	暖通 HVAC.
给排水 PLUMBING	

工程出图专用章
企业名称: 中联合创设计有限公司
证书编号: A122009183 | 编号: 01
业务范围: 公路行业(公路)专业乙级; 水利行业乙级; 农林行业(农业综合开发生态工程)专业甲级; 建筑行业(建筑工程)甲级
有效期至: 2028年12月22日
发证机关: 中华人民共和国住房和城乡建设部

NO.	DESCRIPTION	DATE
建设单位 CLIENT	曾焕清先生	

项目名称 PROJECT
丰泽区生态路500号自建房项目

图纸名称 TITLE
三层平面图

审定 APPROVED BY	王涵	王涵
审核 EXAMINED BY	王涵	王涵
项目负责 PROJECT CHIEF	林锦帆	林锦帆
专业负责 SPECIALTY CHIEF	林锦帆	林锦帆
校对 CHECKED BY	谢凌峰	谢凌峰
设计 DESIGNED BY	黄泓斌	黄泓斌
制图 DRAWING BY	黄泓斌	黄泓斌

图号 DRAWING NO. 方案-04

业务号 JOB NO.


出图日期 DATE 2026-03

专业 DISCIPLINE	建筑	设计阶段 STAGE	方案
比例 SCALE	1:100	规格 SIZE	

条形码, 二维码 BARCODE, QR CODE

规划审批用建筑面积测算
使用本套设计图纸
泉州市规划勘测研究院

2026年03月24日

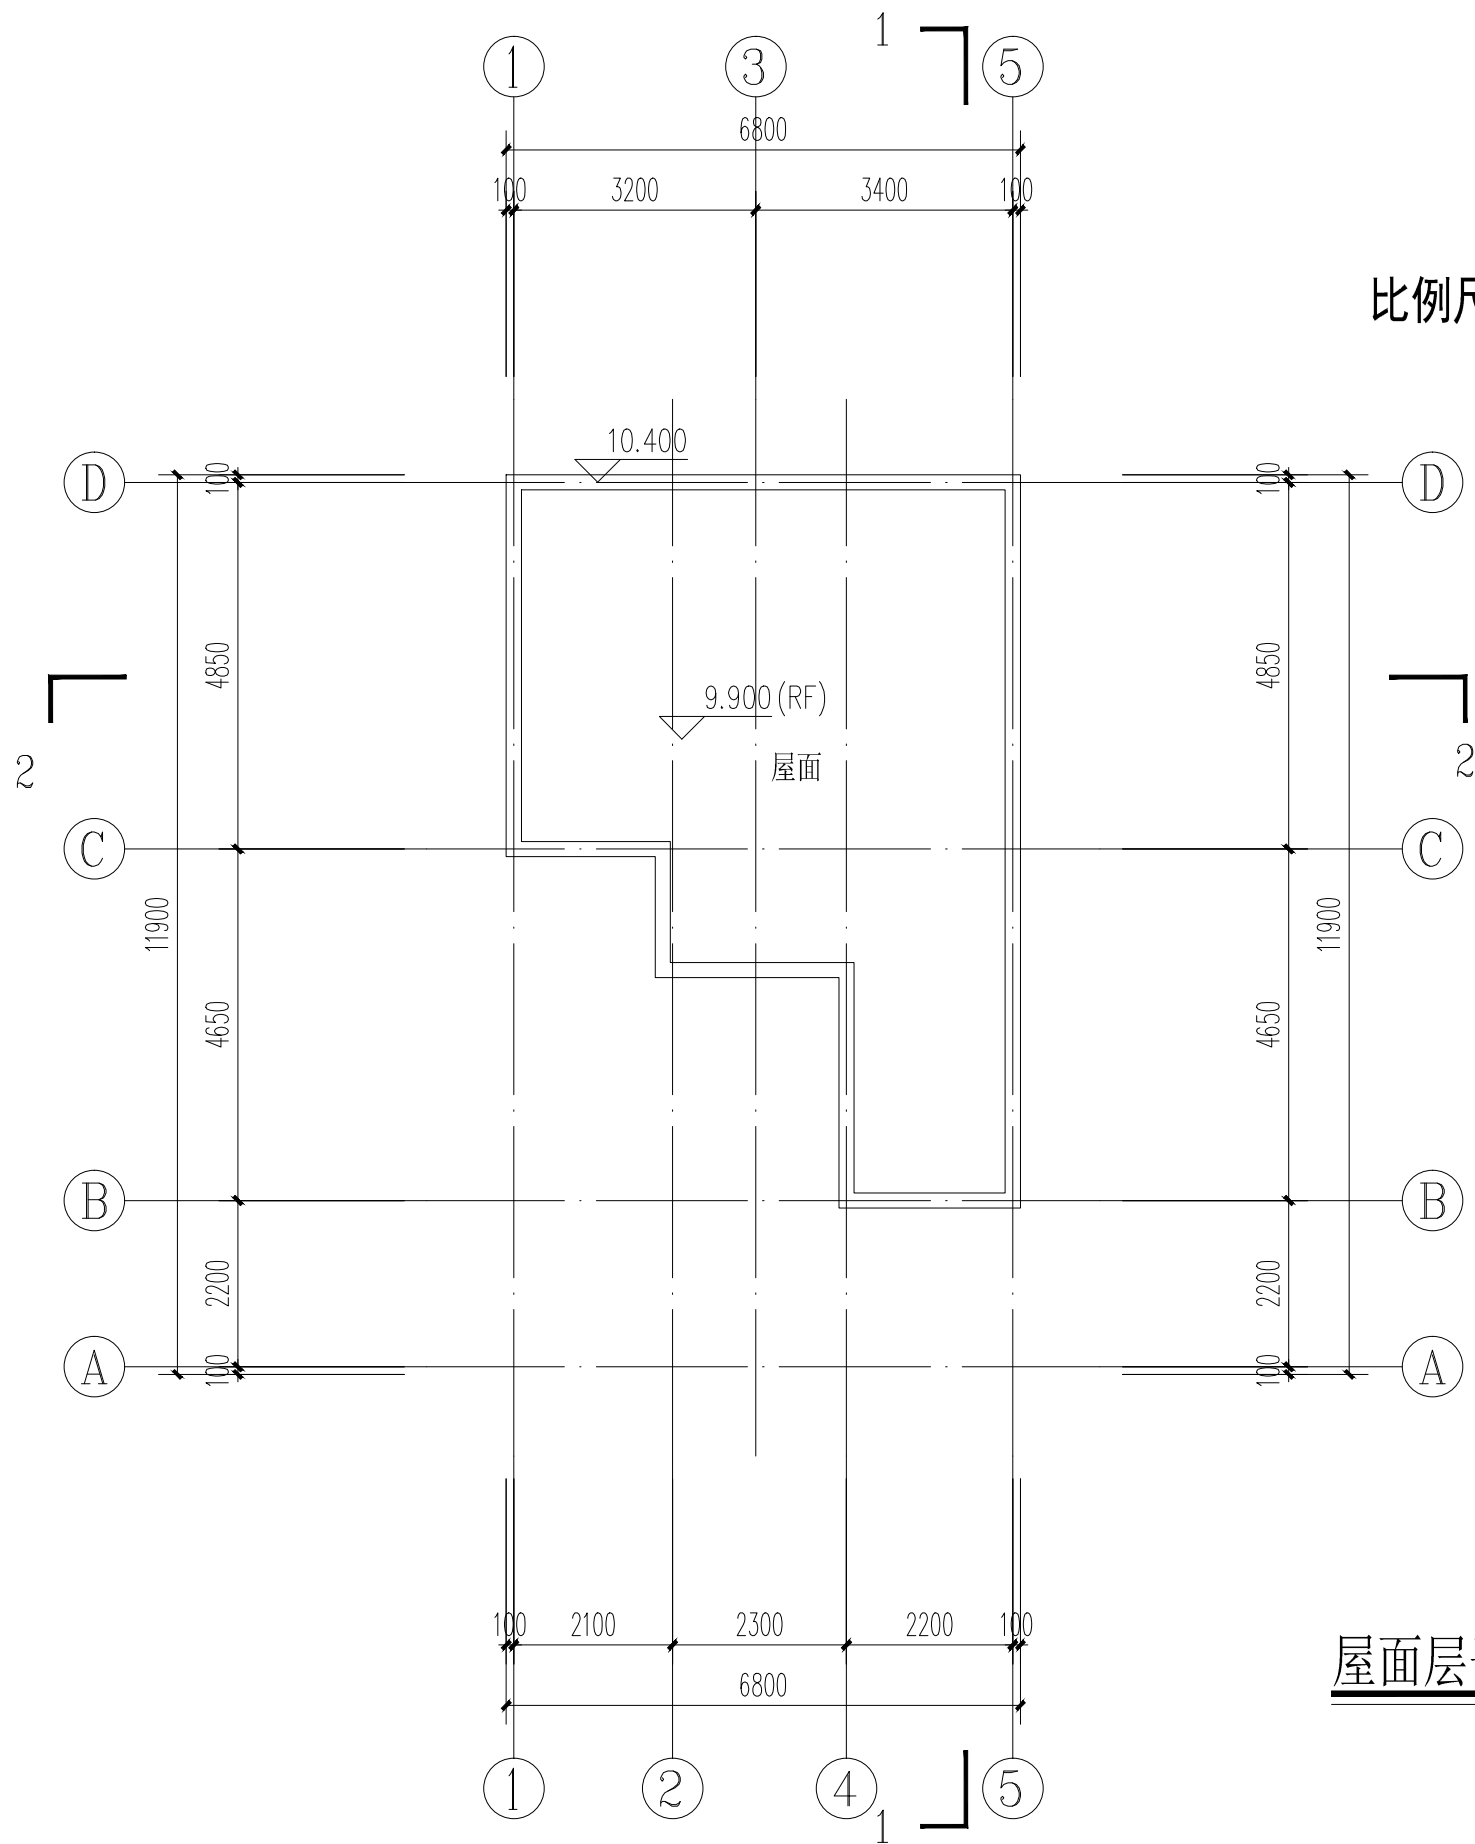

比例尺: 0 1 2 3 4 5M

屋面层平面图 1:100

版权所有, 不得复制、套用。
ALL RIGHTS RESERVED, DON'T COPIED, REPRODUCED.



中联合创设计有限公司

中华人民共和国一级注册建筑师

姓名: 林锦帆

注册号: 2200918-012

有效期至: 2027年07月

会签栏 COUNTER SIGNATURE

建筑 ARCHI.	电气 ELEC.
结构 STRUCT.	暖通 HVAC.
给排水 PLUMBING	

工程出图专用章

企业名称: 中联合创设计有限公司

证书编号: A122009183 | 编号: 01

业务范围: 公路行业(公路)专业乙级; 水利行业乙级; 农林行业(农业综合开发生态工程)专业甲级; 建筑行业(建筑工程)甲级

有效期至: 2028年12月22日

发证机关: 中华人民共和国住房和城乡建设部

NO. DESCRIPTION DATE

建设单位 CLIENT: 曾焕清先生

项目名称 PROJECT: 丰泽区生态路500号自建房项目

图纸名称 TITLE: 屋面层平面图

审定 APPROVED BY	王涵	王涵
审核 EXAMINED BY	王涵	王涵
项目负责 PROJECT CHIEF	林锦帆	林锦帆
专业负责 SPECIALTY CHIEF	林锦帆	林锦帆
校对 CHECKED BY	谢凌峰	谢凌峰
设计 DESIGNED BY	黄泓斌	黄泓斌
制图 DRAWING BY	黄泓斌	黄泓斌

图号 DRAWING NO. 方案-05

业务号 JOB NO.

出图日期 DATE 2026-03

专业 DISCIPLINE	建筑	设计阶段 STAGE	方案
比例 SCALE	1:100	规格 SIZE	

条形码, 二维码 BARCODE, QR CODE

规划审批用建筑面积测算
使用本套设计图纸
泉州市规划勘测研究院

2026年03月24日

版权所有，不得复制、套用。
ALL RIGHTS RESERVED, DON'T COPIED, REPRODUCED.



中联合创设计有限公司
中华人民共和国一级注册建筑师

姓名：林锦帆
注册号：2200918-012
有效期至：2027年07月

会签栏 COUNTER SIGNATURE

建筑 ARCHI.	电气 ELEC.
结构 STRUCT.	暖通 HVAC.
给排水 PLUMBING	

工程出图专用章	
企业名称	中联合创设计有限公司
证书编号	A122009183 编号 01
业务范围	公路行业(公路)专业乙级;水利行业乙级 农林行业(农业综合开发生态工程)专业甲级 建筑行业(建筑工程)甲级
有效期	至2028年12月22日
发证机关	中华人民共和国住房和城乡建设部

建设单位 CLIENT
曾焕清先生

项目名称 PROJECT
丰泽区生态路500号自建房项目

图纸名称 TITLE
1-5轴立面图

审定 APPROVED BY	王涵	王涵
审核 EXAMINED BY	王涵	王涵
项目负责 PROJECT CHIEF	林锦帆	林锦帆
专业负责 SPECIALTY CHIEF	林锦帆	林锦帆
校对 CHECKED BY	谢凌峰	谢凌峰
设计 DESIGNED BY	黄泓斌	黄泓斌
制图 DRAWING BY	黄泓斌	黄泓斌

图号 DRAWING NO. 方案-06


业务号 JOB NO.

出图日期 DATE 2026-03

专业 DISCIPLINE 建筑 设计阶段 STAGE 方案

比例 SCALE 1:100 规格 SIZE

条形码, 二维码 BARCODE, QR CODE

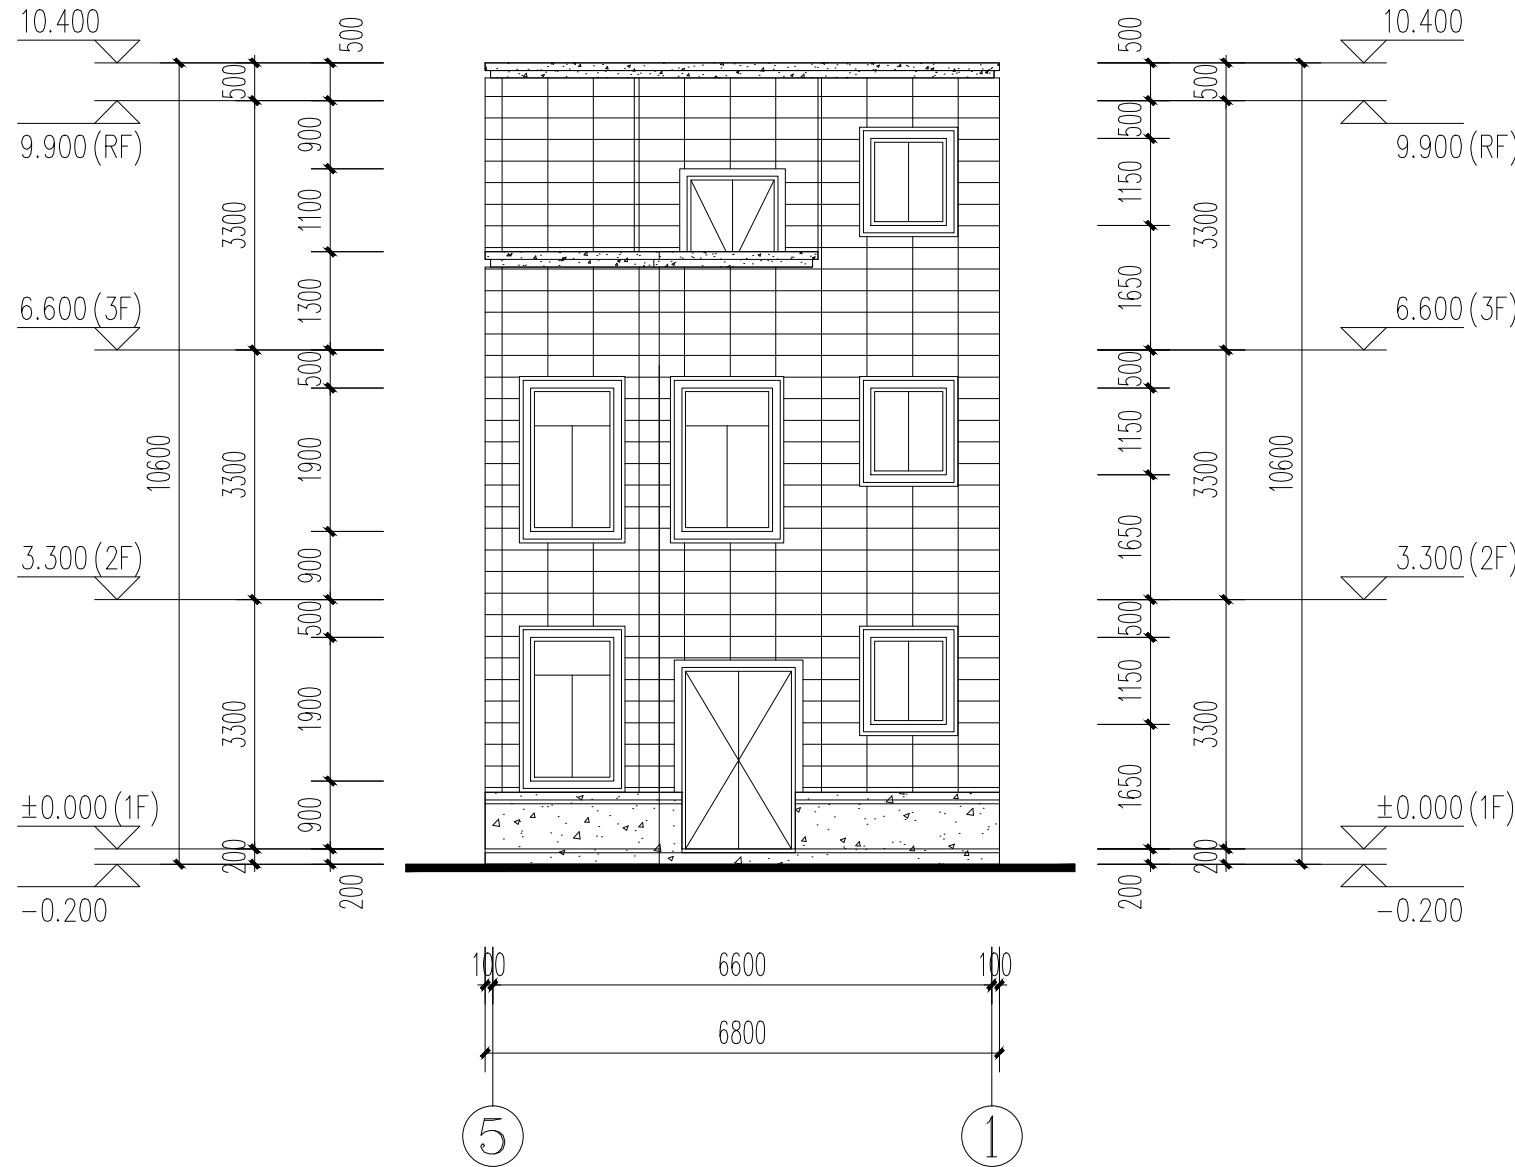

1~5轴立面图 1:100

编号	图例表示	外饰材料	编号	图例表示	外饰材料
外饰1		浅褐色300×600仿石外墙瓷砖	外饰3		米白色外墙真石漆
外饰2			外饰4		

规划审批用建筑面积测算
使用本套设计图纸
泉州市规划勘测研究院

2026年03月24日


版权所有，不得复制、套用。
ALL RIGHTS RESERVED, DON'T COPIED, REPRODUCED.



中联合创设计有限公司
中华人民共和国一级注册建筑师

姓名：林锦帆
注册号：2200918-012
有效期至：2027年07月

建筑 ARCHI.	电气 ELEC.
结构 STRUCT.	暖通 HVAC.
给排水 PLUMBING	
工程出图专用章	
企业名称：中联合创设计有限公司	
证书编号：A122009183 编号：01	
业务范围：公路行业(公路)专业乙级;水利行业乙级;农林行业(农业综合开发生态工程)专业甲级;建筑行业(建筑工程)甲级	
有效期至：2028年12月22日	
发证机关：中华人民共和国住房和城乡建设部	

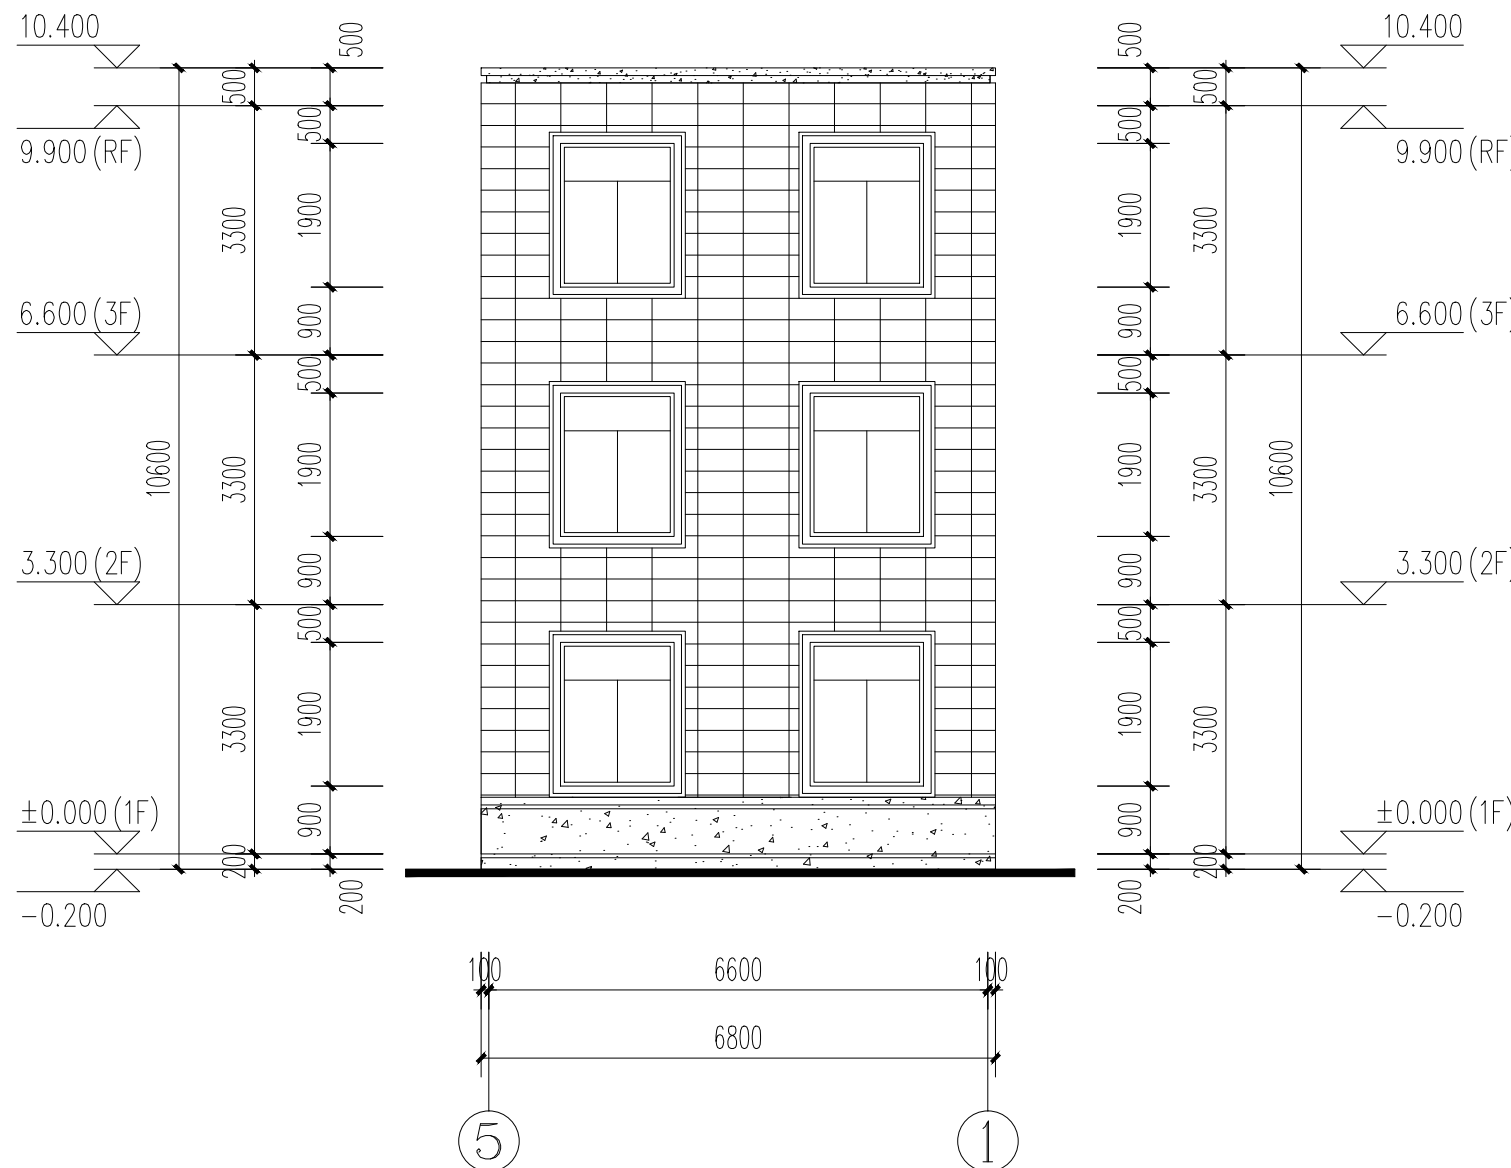

⑤~①轴立面图 1:100

建设单位 CLIENT
曾焕清先生

项目名称 PROJECT
丰泽区生态路500号自建房项目

图纸名称 TITLE
5-1轴立面图

审定 APPROVED BY	王涵	王涵
审核 EXAMINED BY	王涵	王涵
项目负责 PROJECT CHIEF	林锦帆	林锦帆
专业负责 SPECIALTY CHIEF	林锦帆	林锦帆
校对 CHECKED BY	谢凌峰	谢凌峰
设计 DESIGNED BY	黄泓斌	黄泓斌
制图 DRAWING BY	黄泓斌	黄泓斌

图号 DRAWING NO. 方案-07

业务号 JOB NO.

出图日期 DATE 2026-03

专业 DISCIPLINE 建筑 设计阶段 STAGE 方案

比例 SCALE 1:100 规格 SIZE

条形码, 二维码 BARCODE, QR CODE

编号	图例表示	外饰材料	编号	图例表示	外饰材料
外饰1		浅褐色300×600仿石外墙瓷砖	外饰3		米白色外墙真石漆
外饰2			外饰4		

规划审批用建筑面积测算
使用本套设计图纸
泉州市规划勘测研究院

2026年03月24日

版权所有，不得复制、套用。
ALL RIGHTS RESERVED, DON'T COPIED, REPRODUCED.



中联合创设计有限公司
中华人民共和国一级注册建筑师

姓名：林锦帆
注册号：2200918-012
有效期至：2027年07月

会签栏 COUNTER SIGNATURE

建筑 ARCHI.	电气 ELEC.
结构 STRUCT.	暖通 HVAC.
给排水 PLUMBING	

工程出图专用章	
企业名称	中联合创设计有限公司
证书编号	A122009183 编号 01
业务范围	公路行业(公路)专业乙级;水利行业乙级 农林行业(农业综合开发生态工程)专业甲级 建筑行业(建筑工程)甲级
有效期	至2028年12月22日
发证机关	中华人民共和国住房和城乡建设部

NO. DESCRIPTION DATE

建设单位 CLIENT	曾焕清先生
-------------	-------

项目名称 PROJECT	丰泽区生态路500号自建房项目
--------------	-----------------

图纸名称 TITLE	A-D轴立面图
------------	---------

审定 APPROVED BY	王涵	王涵
审核 EXAMINED BY	王涵	王涵
项目负责 PROJECT CHIEF	林锦帆	林锦帆
专业负责 SPECIALTY CHIEF	林锦帆	林锦帆
校对 CHECKED BY	谢凌峰	谢凌峰
设计 DESIGNED BY	黄泓斌	黄泓斌
制图 DRAWING BY	黄泓斌	黄泓斌

图号 DRAWING NO. 方案-08


业务号 JOB NO.

出图日期 DATE 2026-03

专业 DISCIPLINE	建筑	设计阶段 STAGE	方案
---------------	----	------------	----

比例 SCALE	1:100	规格 SIZE	
----------	-------	---------	--

条形码, 二维码 BARCODE, QR CODE

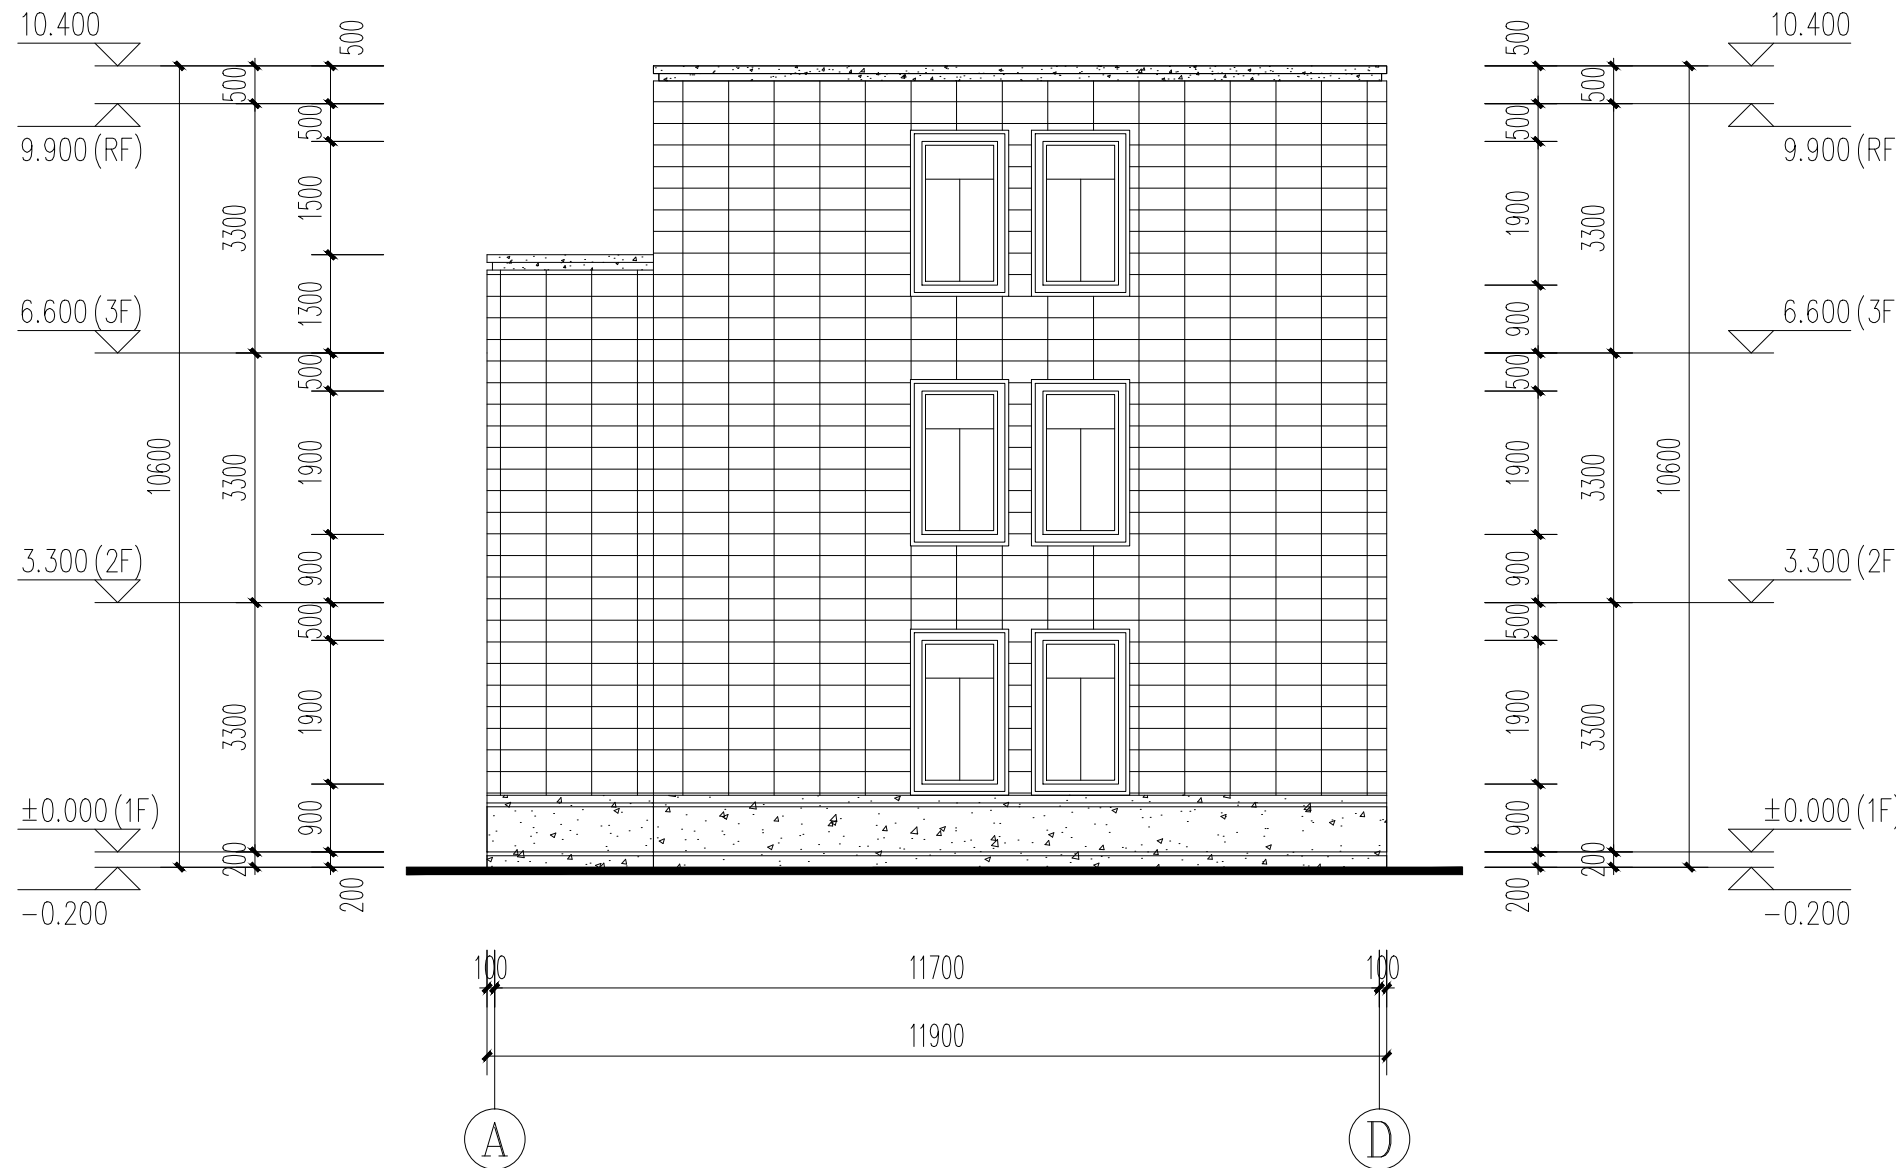

A~D轴立面图 1:100

编号	图例表示	外饰材料	编号	图例表示	外饰材料
外饰1		浅褐色300×600仿石外墙瓷砖	外饰3		米白色外墙真石漆
外饰2			外饰4		

规划审批用建筑面积测算
使用本套设计图纸
泉州市规划勘测研究院

2026年03月24日

版权所有，不得复制、套用。
ALL RIGHTS RESERVED, DON'T COPIED, REPRODUCED.



中联合创设计有限公司
中华人民共和国一级注册建筑师

姓名：林锦帆
注册号：2200918-012
有效期至：2027年07月

会签栏 COUNTER SIGNATURE

建筑 ARCHI.	电气 ELEC.
结构 STRUCT.	暖通 HVAC.
给排水 PLUMBING	

工程名称	中联合创设计有限公司
证书编号	A122009183 编号 01
业务范围	公路行业(公路)专业乙级;水利行业乙级 农林行业(农业综合开发生态工程)专业甲级 建筑行业(建筑工程)甲级
有效期	至2028年12月22日
发证机关	中华人民共和国住房和城乡建设部

NO.	DESCRIPTION	DATE
建设单位 CLIENT	曾焕清先生	

项目名称 PROJECT	丰泽区生态路500号自建房项目
--------------	-----------------

图纸名称 TITLE	D-A轴立面图
------------	---------

审定 APPROVED BY	王涵	王涵
审核 EXAMINED BY	王涵	王涵
项目负责 PROJECT CHIEF	林锦帆	林锦帆
专业负责 SPECIALTY CHIEF	林锦帆	林锦帆
校对 CHECKED BY	谢凌峰	谢凌峰
设计 DESIGNED BY	黄泓斌	黄泓斌
制图 DRAWING BY	黄泓斌	黄泓斌


图号 DRAWING NO.	方案-09
----------------	-------

业务号 JOB NO.	
-------------	--

出图日期 DATE	2026-03
-----------	---------

专业 DISCIPLINE	建筑	设计阶段 STAGE	方案
比例 SCALE	1:100	规格 SIZE	

条形码, 二维码 BARCODE, QR CODE

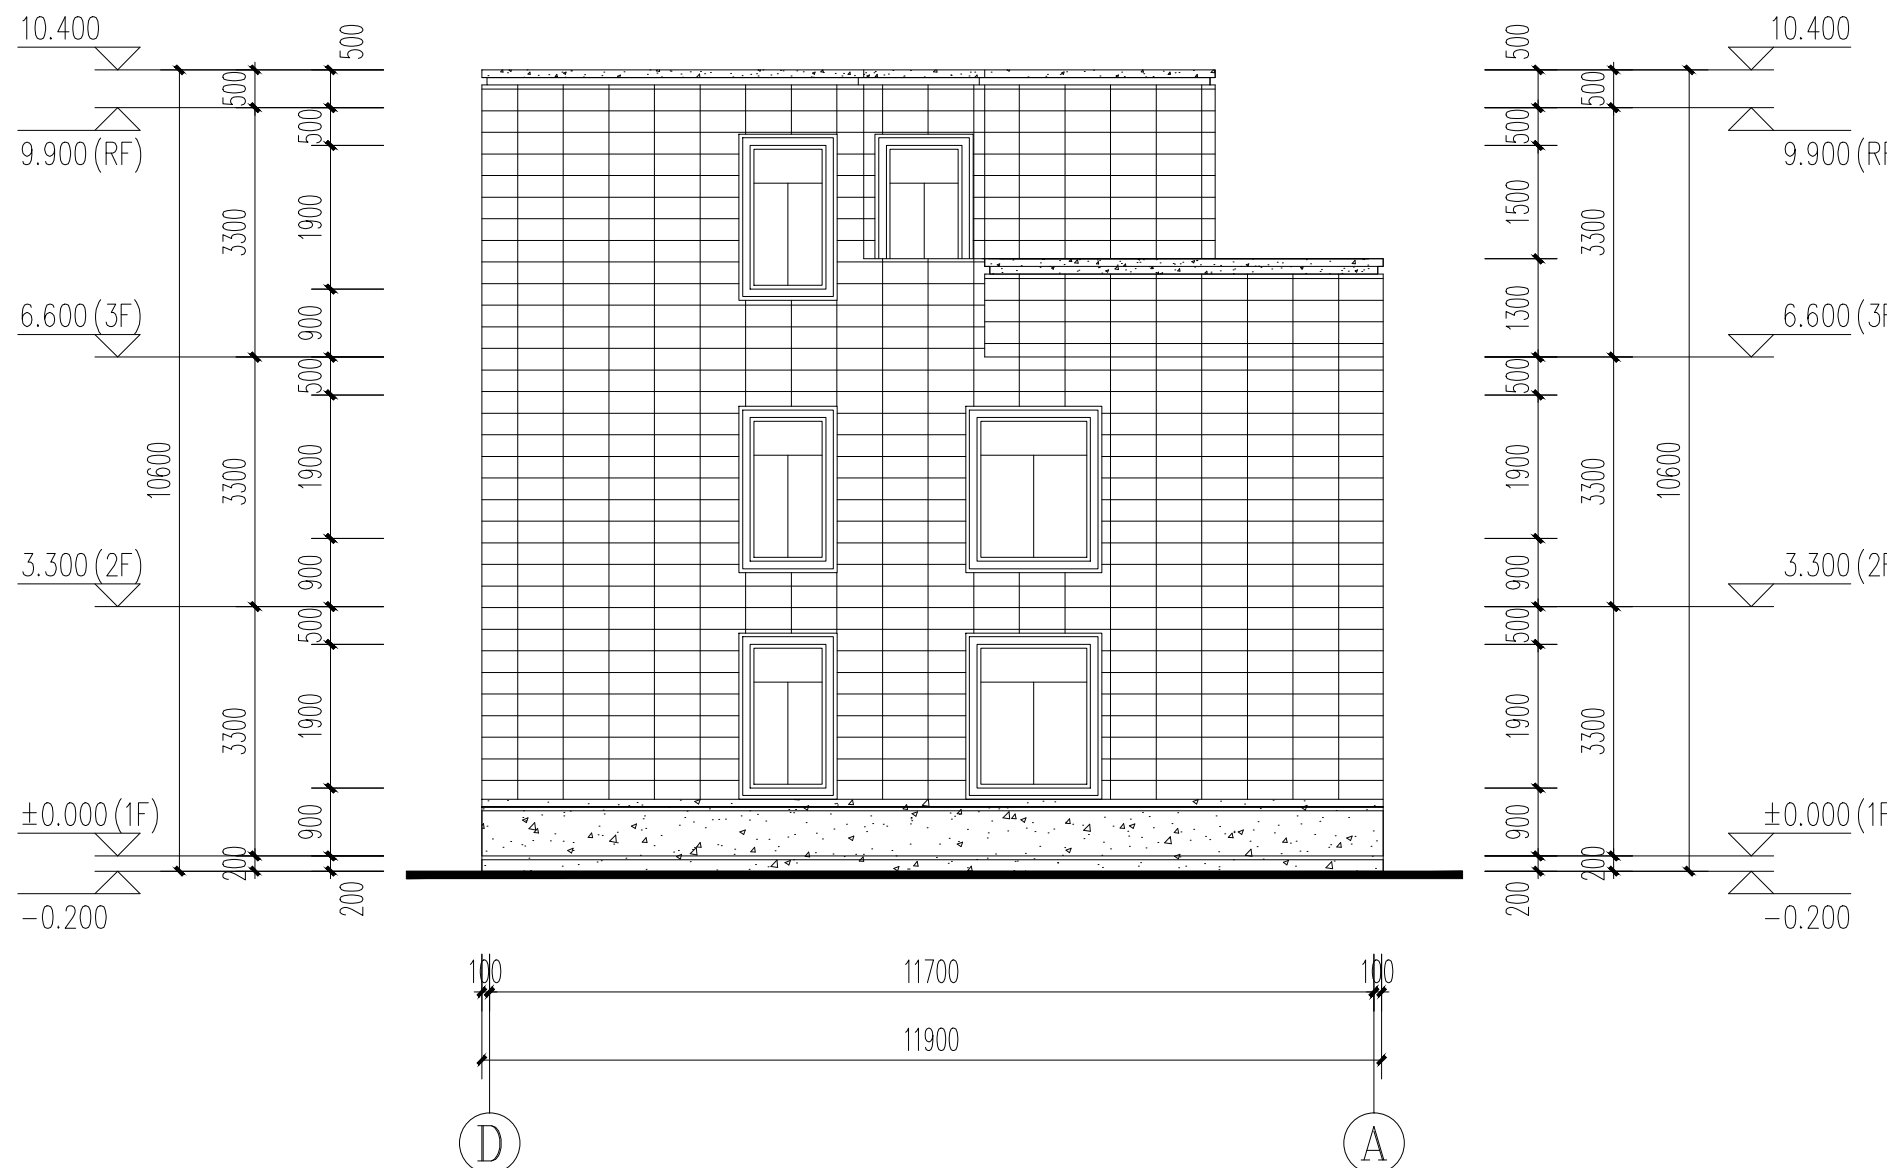

D~A轴立面图 1:100

编号	图例表示	外饰材料	编号	图例表示	外饰材料
外饰1		浅褐色300×600仿石外墙瓷砖	外饰3		米白色外墙真石漆
外饰2			外饰4		

规划审批用建筑面积测算
使用本套设计图纸
泉州市规划勘测研究院

2026年03月24日

版权所有，不得复制、套用。
ALL RIGHTS RESERVED, DON'T COPIED, REPRODUCED.




中联合创设计有限公司
中华人民共和国一级注册建筑师

姓名 林锦帆
注册号: 2200918-012
有效期至: 2027年07月

会签栏 COUNTER SIGNATURE

建筑 ARCHI.	电气 ELEC.
结构 STRUCT.	暖通 HVAC.
给排水 PLUMBING	

工程设计师出图专用章	
企业名称	中联合创设计有限公司
证书编号	A122009183 编号 01
业务范围	公路行业(公路)专业乙级;水利行业乙级 农林行业(农业综合开发生态工程)专业甲级 建筑行业(建筑工程)甲级
有效期	至2028年12月22日
发证机关	中华人民共和国住房和城乡建设部

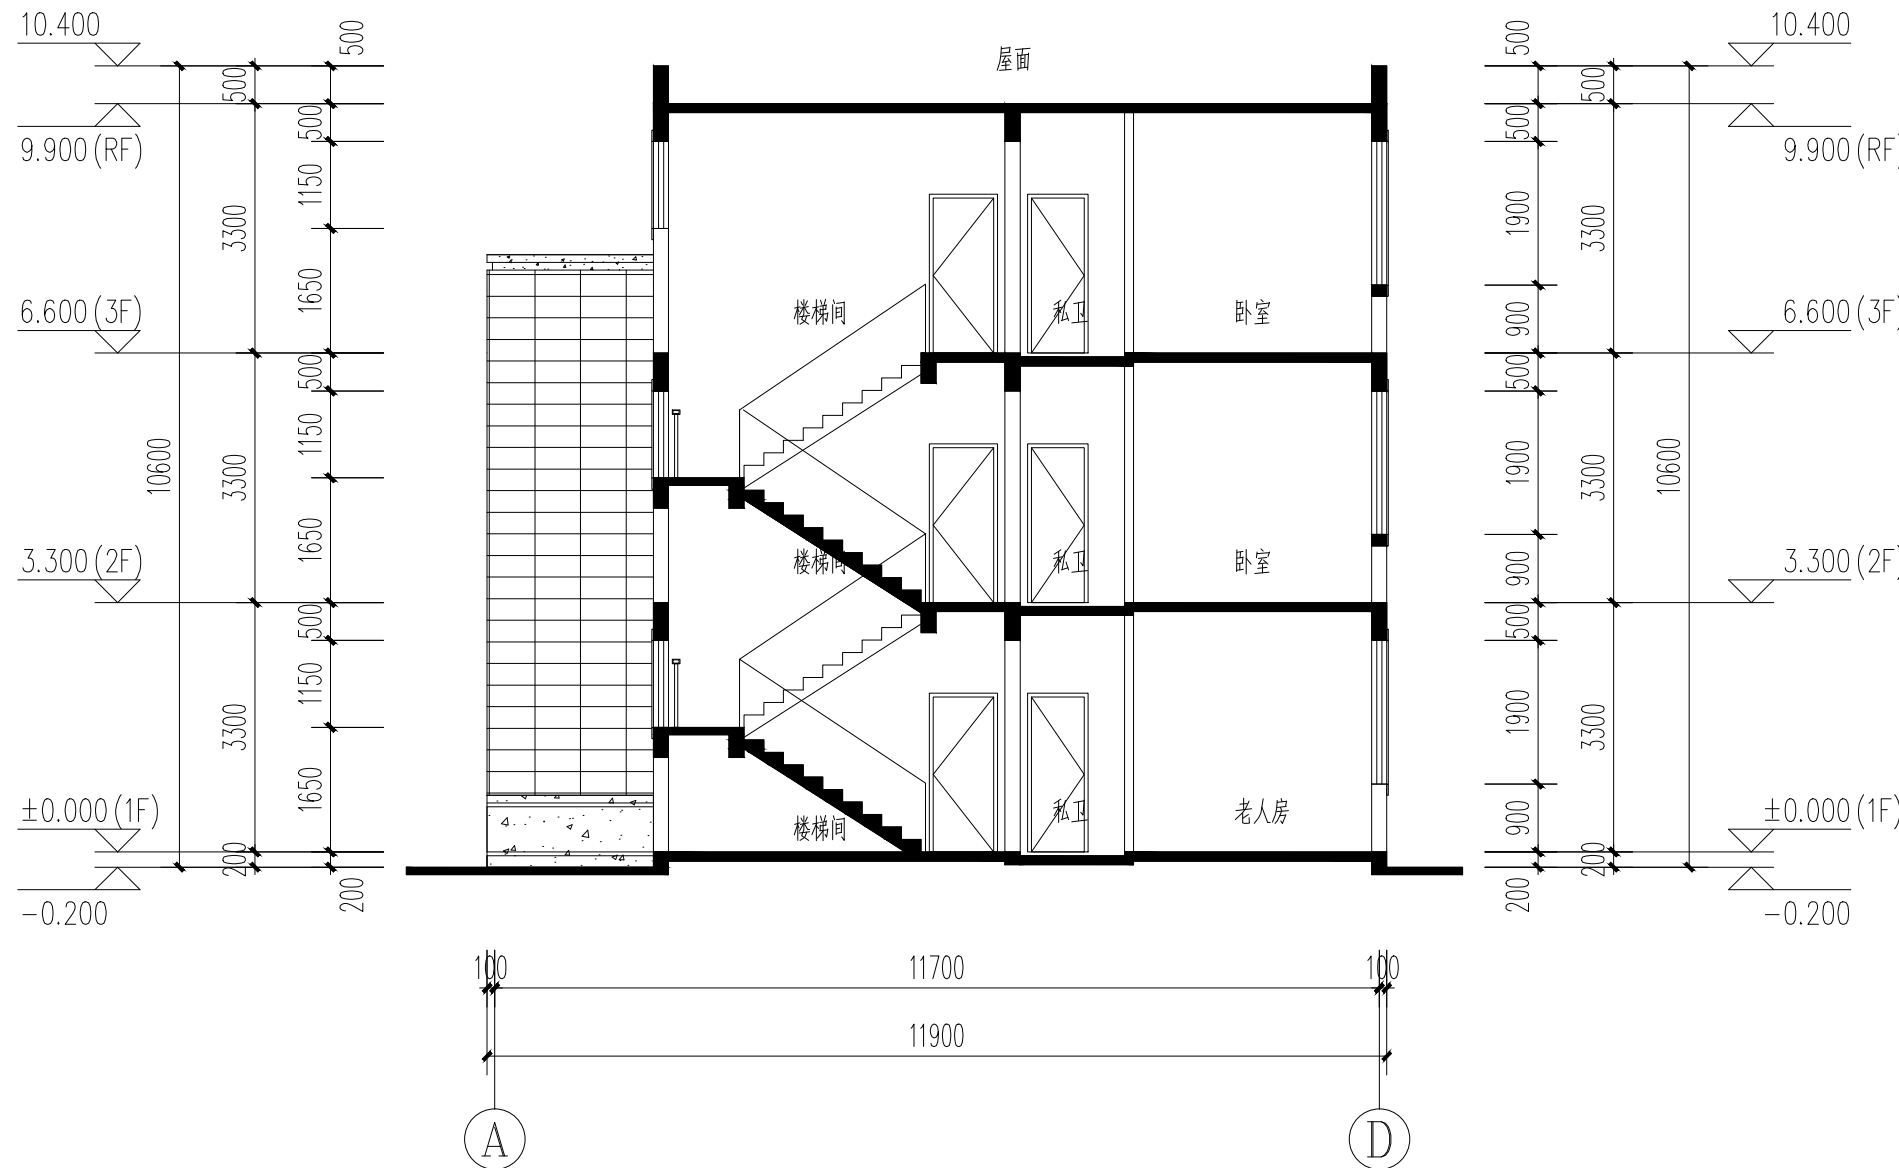

1-1剖面图 1:100

建设单位 CLIENT
曾焕清先生

项目名称 PROJECT
丰泽区生态路500号自建房项目

图纸名称 TITLE
1-1剖面图

审定 APPROVED BY	王涵	王涵
审核 EXAMINED BY	王涵	王涵
项目负责 PROJECT CHIEF	林锦帆	林锦帆
专业负责 SPECIALTY CHIEF	林锦帆	林锦帆
校对 CHECKED BY	谢凌峰	谢凌峰
设计 DESIGNED BY	黄泓斌	黄泓斌
制图 DRAWING BY	黄泓斌	黄泓斌

图号 DRAWING NO. 方案-10

业务号 JOB NO.

出图日期 DATE 2026-03

专业 DISCIPLINE 建筑 设计阶段 STAGE 方案

比例 SCALE 1:100 规格 SIZE

条形码, 二维码 BARCODE, QR CODE

规划审批用建筑面积测算
使用本套设计图纸
泉州市规划勘测研究院

2026年03月24日

版权所有，不得复制、套用。
ALL RIGHTS RESERVED, DON'T COPIED, REPRODUCED.



中联合创设计有限公司

中华人民共和国一级注册建筑师

姓名：林锦帆
注册号：2200918-012
有效期至：2027年07月

会签栏 COUNTER SIGNATURE

建筑 ARCHI.	电气 ELEC.
结构 STRUCT.	暖通 HVAC.
给排水 PLUMBING	

工程出图专用章		
企业名称：中联合创设计有限公司		
证书编号	A122009183	编号：01
业务范围	公路行业(公路)专业乙级;水利行业乙级 农林行业(农业综合开发生态工程)专业甲级 建筑行业(建筑工程)甲级	
有效期	至2028年12月22日	
发证机关	中华人民共和国住房和城乡建设部	

NO. DESCRIPTION DATE

建设单位 CLIENT
曾焕清先生

项目名称 PROJECT
丰泽区生态路500号自建房项目

图纸名称 TITLE
2-2剖面图

审定 APPROVED BY	王涵	王涵
审核 EXAMINED BY	王涵	王涵
项目负责 PROJECT CHIEF	林锦帆	林锦帆
专业负责 SPECIALTY CHIEF	林锦帆	林锦帆
校对 CHECKED BY	谢凌峰	谢凌峰
设计 DESIGNED BY	黄泓斌	黄泓斌
制图 DRAWING BY	黄泓斌	黄泓斌

图号 DRAWING NO. 方案-11


业务号 JOB NO.

出图日期 DATE 2026-03

专业 DISCIPLINE 建筑 设计阶段 STAGE 方案

比例 SCALE 1:100 规格 SIZE

条形码, 二维码 BARCODE, QR CODE

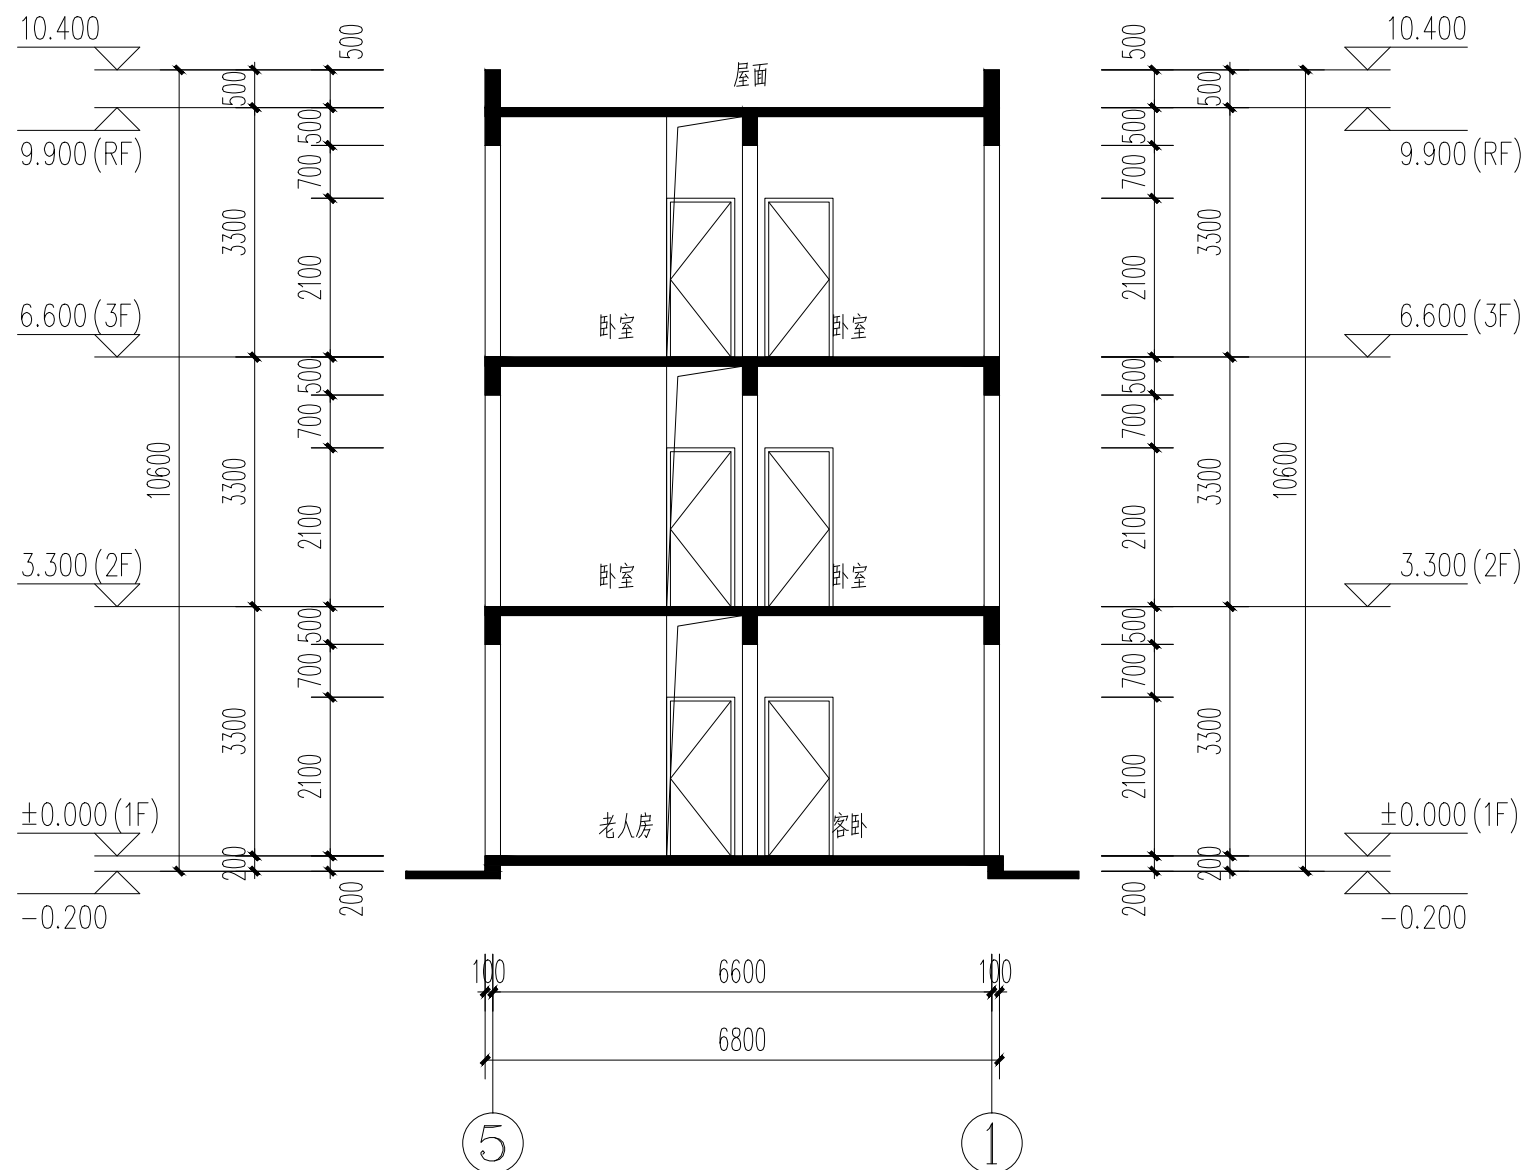

2-2剖面图 1:100