




2025年12月17日


暖通  
给排水  
工艺  
自控

建筑  
结构  
电气  
暖通

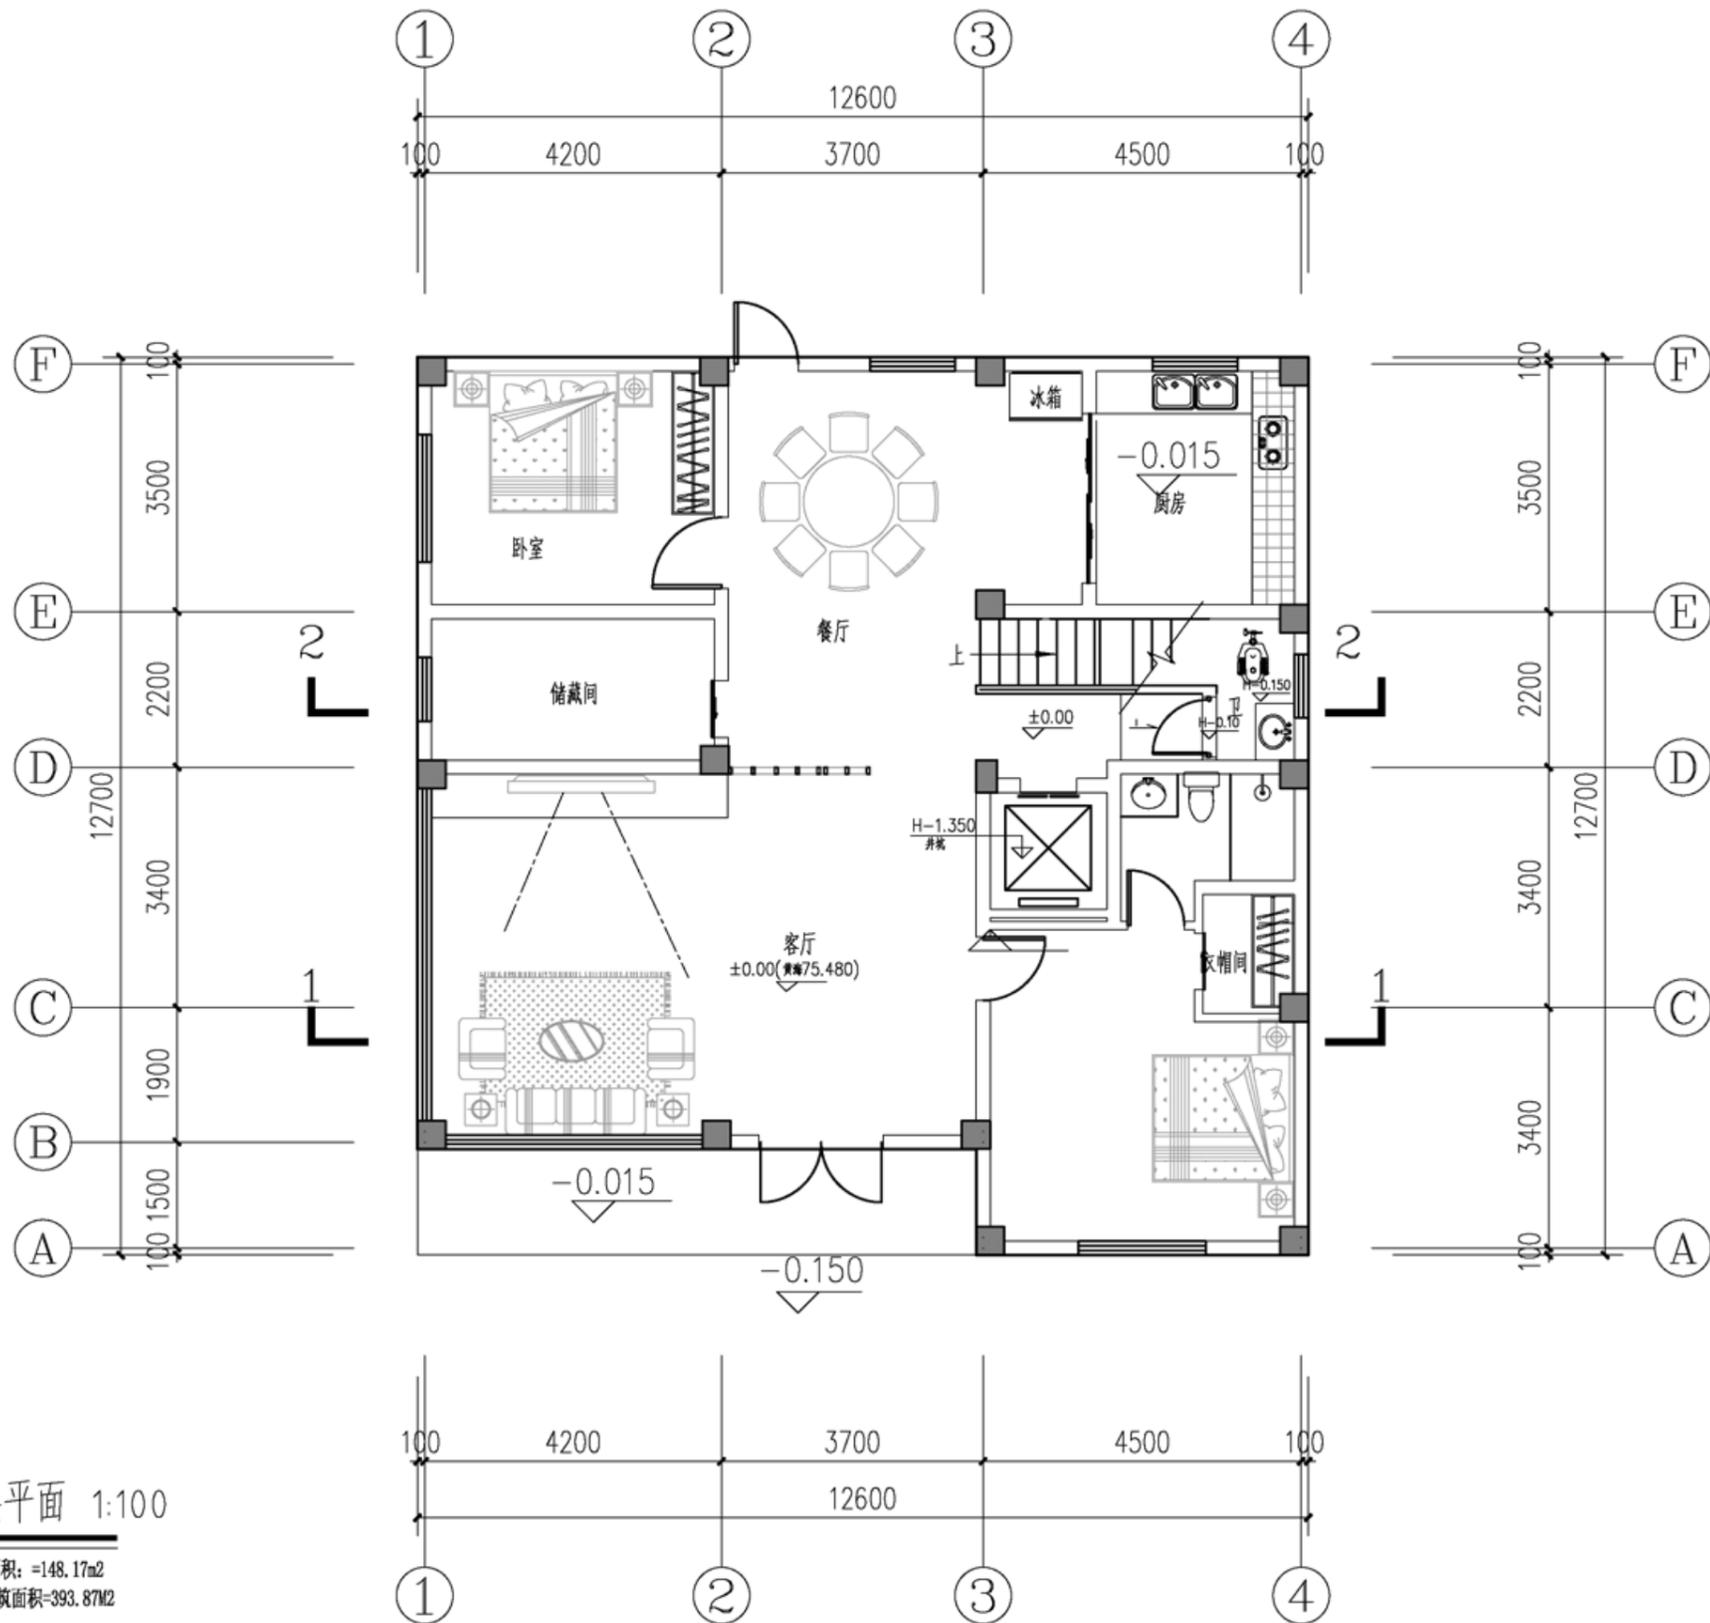

一层平面 1:100

本层建筑面积: =148.17m<sup>2</sup>  
本栋总建筑面积=393.87m<sup>2</sup>

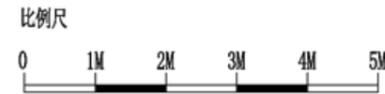

中城城园设计有限公司

出图专用章

中华人民共和国一级注册建筑师


姓名: 丁晓冬

职业	注册编号: 2200059	姓名	丁晓冬	专业	建筑行业(建筑工程)甲级; 市政行业(道路工程)专业甲级; 市政行业乙级; 城乡规划编制乙级; 风景园林工程设计专项乙级; 公路行业(公路)专业乙级;	子项目	
设计	姓名: 李建强	姓名	李建强	姓名	李建强	阶段	
校对	姓名: 魏春辉	姓名	魏春辉	姓名	魏春辉	建设单位	伍碧凤
审核	姓名: 肖全	姓名	肖全	姓名	肖全	项目名称	丰泽区昌盛路279号危房改建
出图日期	2025.11	版本号	A	专业	建筑	设计号	
						比例	如图
						图号	02



2025年12月17日

暖通  
给排水  
工艺  
自控

建筑  
结构  
电气  
暖通

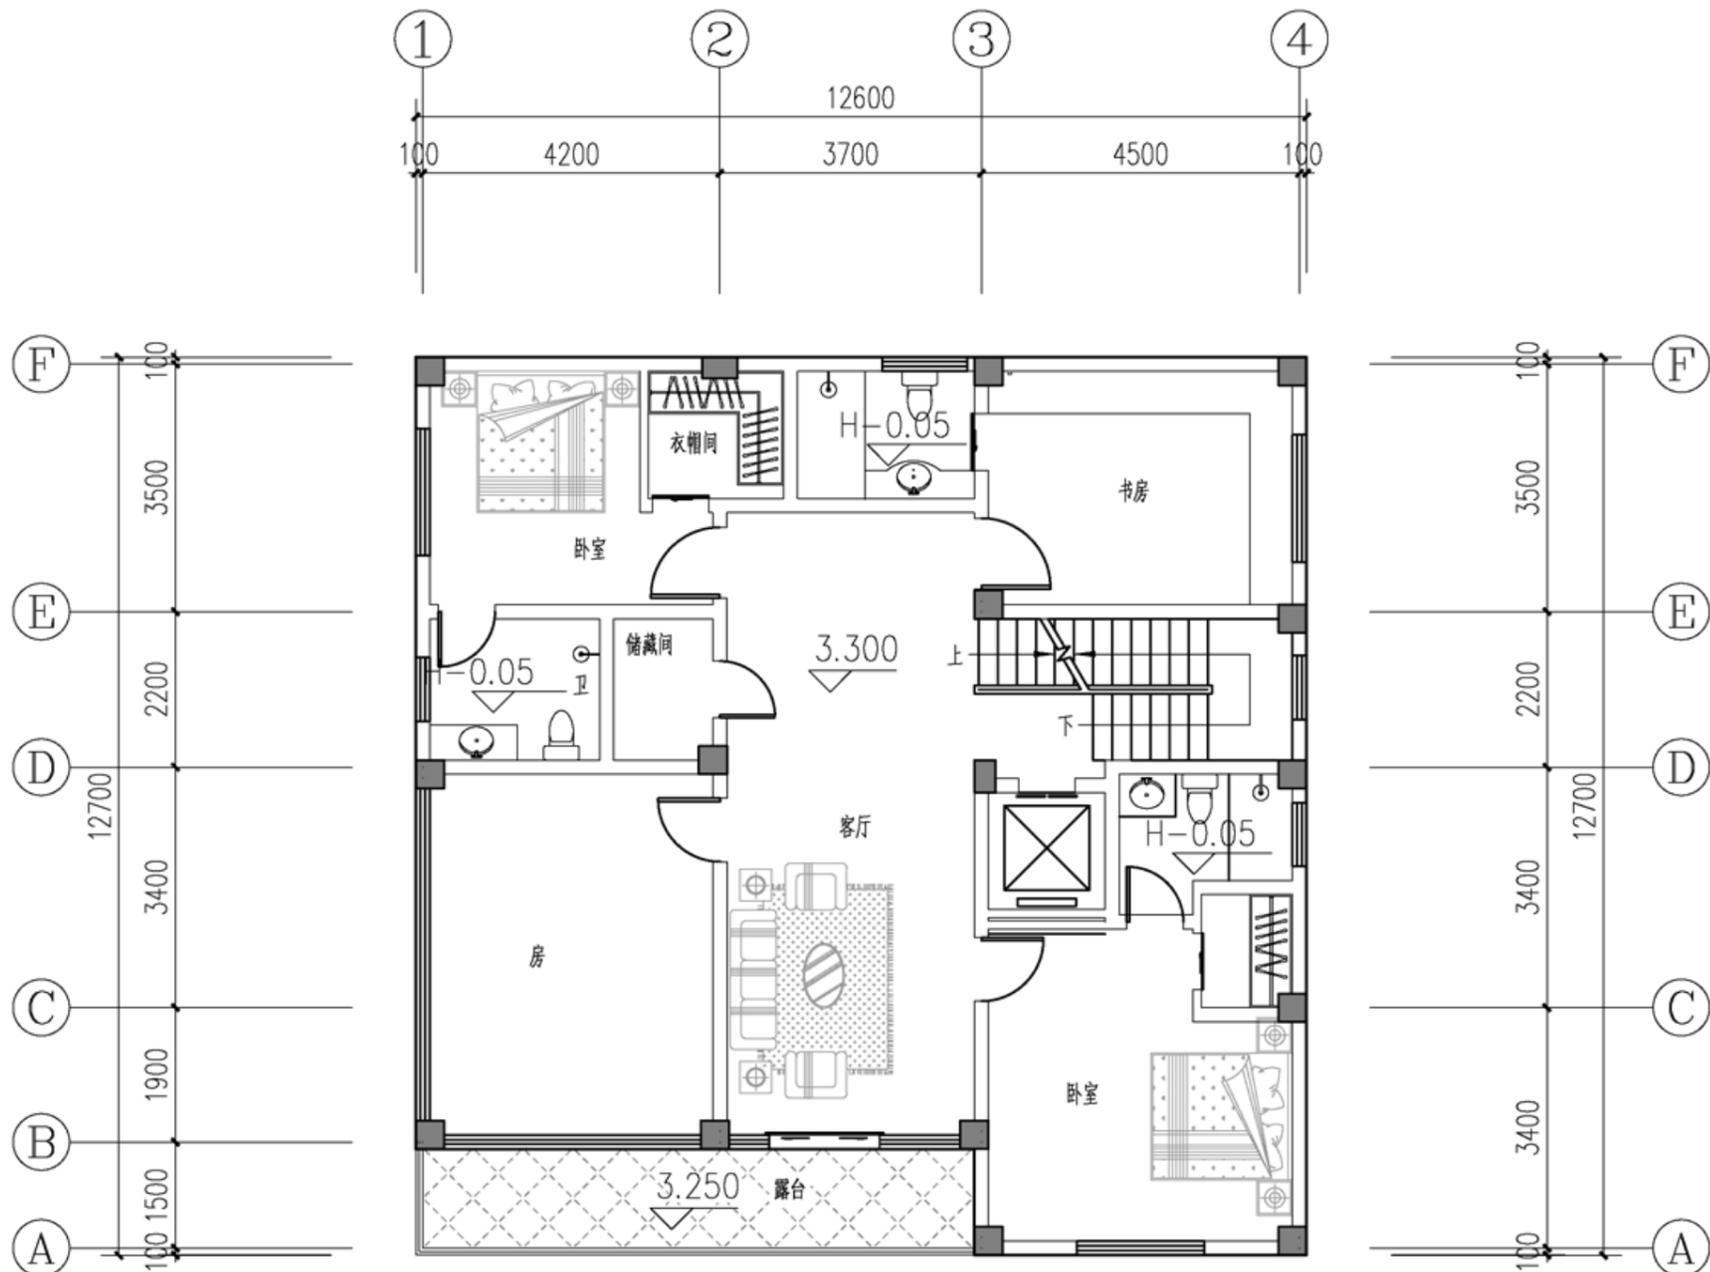

二层平面 1:100  
本层建筑面积: 148.17m<sup>2</sup>

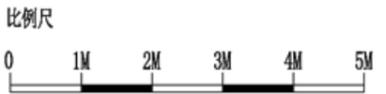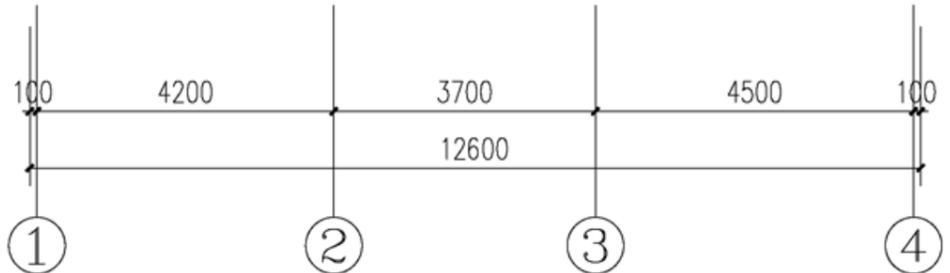


				建筑行业(建筑工程)甲级;市政行业(道路工程)专业甲级;市政行业乙级; 城乡规划编制乙级;风景园林工程设计专项乙级;公路行业(公路)专业乙级;	
姓名	丁晓冬	注册号	2210059-012	建设单位	伍碧凤
校核	肖全	项目负责人	靳震宇	项目名称	丰泽区昌盛路279号危房改建
出图日期	2025.11	版本号	A	专业	建筑
设计	设计号	设计号	设计号	比例	如图
子项目		阶段		图号	03




规划审批用建筑面积测算  
使用本套设计图纸  
泉州市规划勘测研究院  
2025年12月17日

暖通  
给排水  
工艺  
自控

建筑  
结构  
电气  
暖通

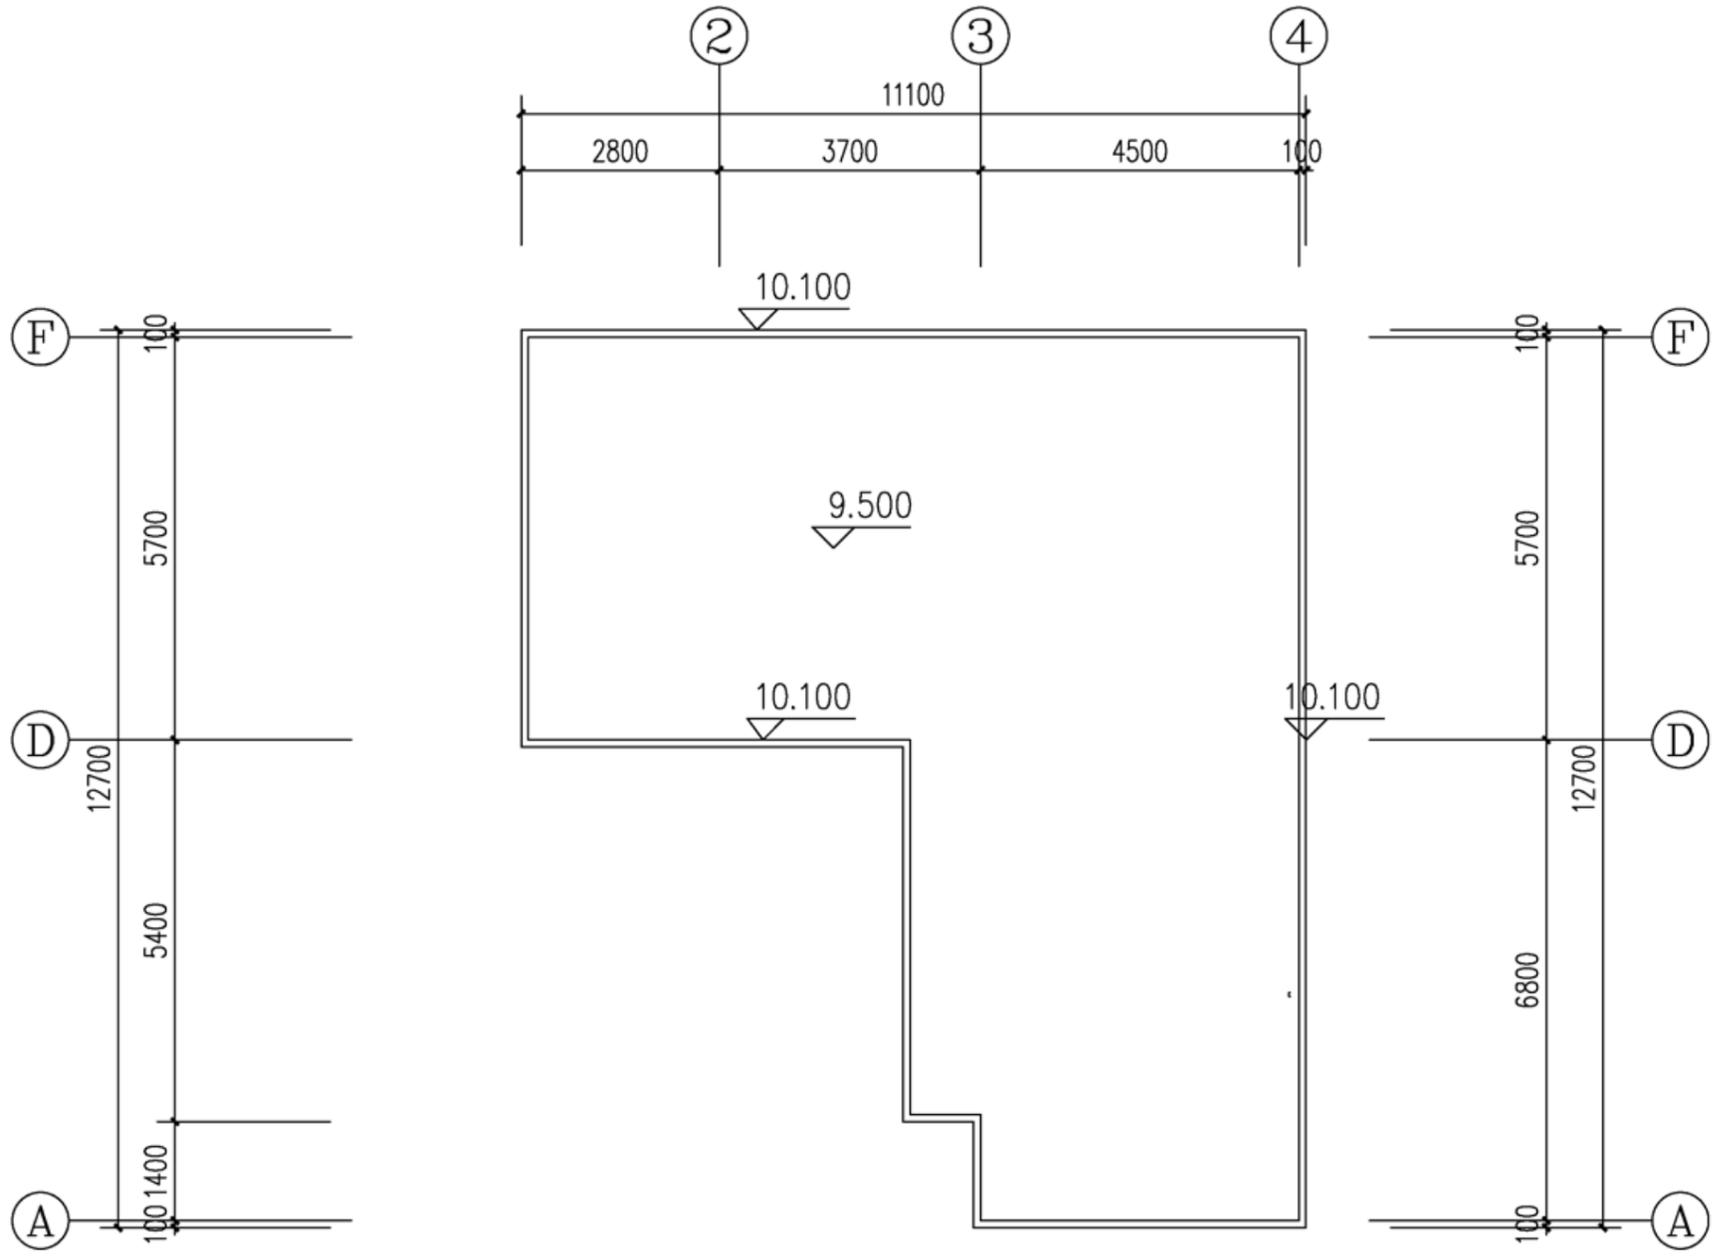

屋面层平面 1:100

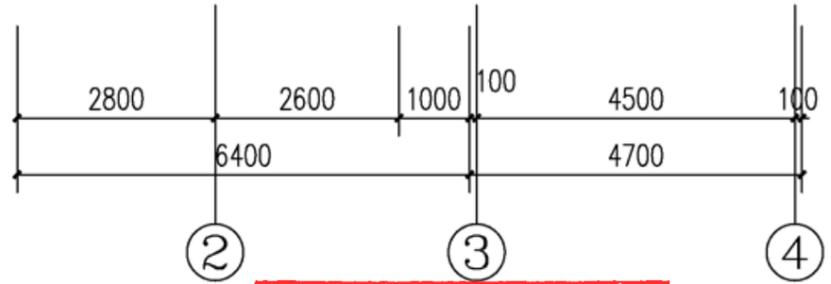

中城城园设计有限公司

中华人民共和国一级注册建筑师


出图专用章 注册编号: 2200059 吉林省住房和城乡建设厅核准				姓名: 丁晓冬 注册号: 2200059-012 有效期: 至2026年07月			
职 责	姓名	签 名	职 责	姓名	签 名	子项目	
设 计	李春辉	李春辉	审 定	王 冰	王冰	阶 段	
校 对	魏春辉	魏春辉	专业负责人	丁晓冬	丁晓冬	屋 面 层 平 面	
审 核	肖 全	肖全	项目负责人	靳震宇	靳震宇		
出图日期	2025.11	版本号	A	专业	建筑	设计号	
						比例	如图
						图号	05

本工程图纸未经施工图审查机构审查合格及取得政府批准文件，不得用于现场施工。仅供业主建设投资估算建设造价之参考图。

2025年12月17日


暖通  
给排水  
工艺  
自控


建筑  
结构  
电气  
通讯

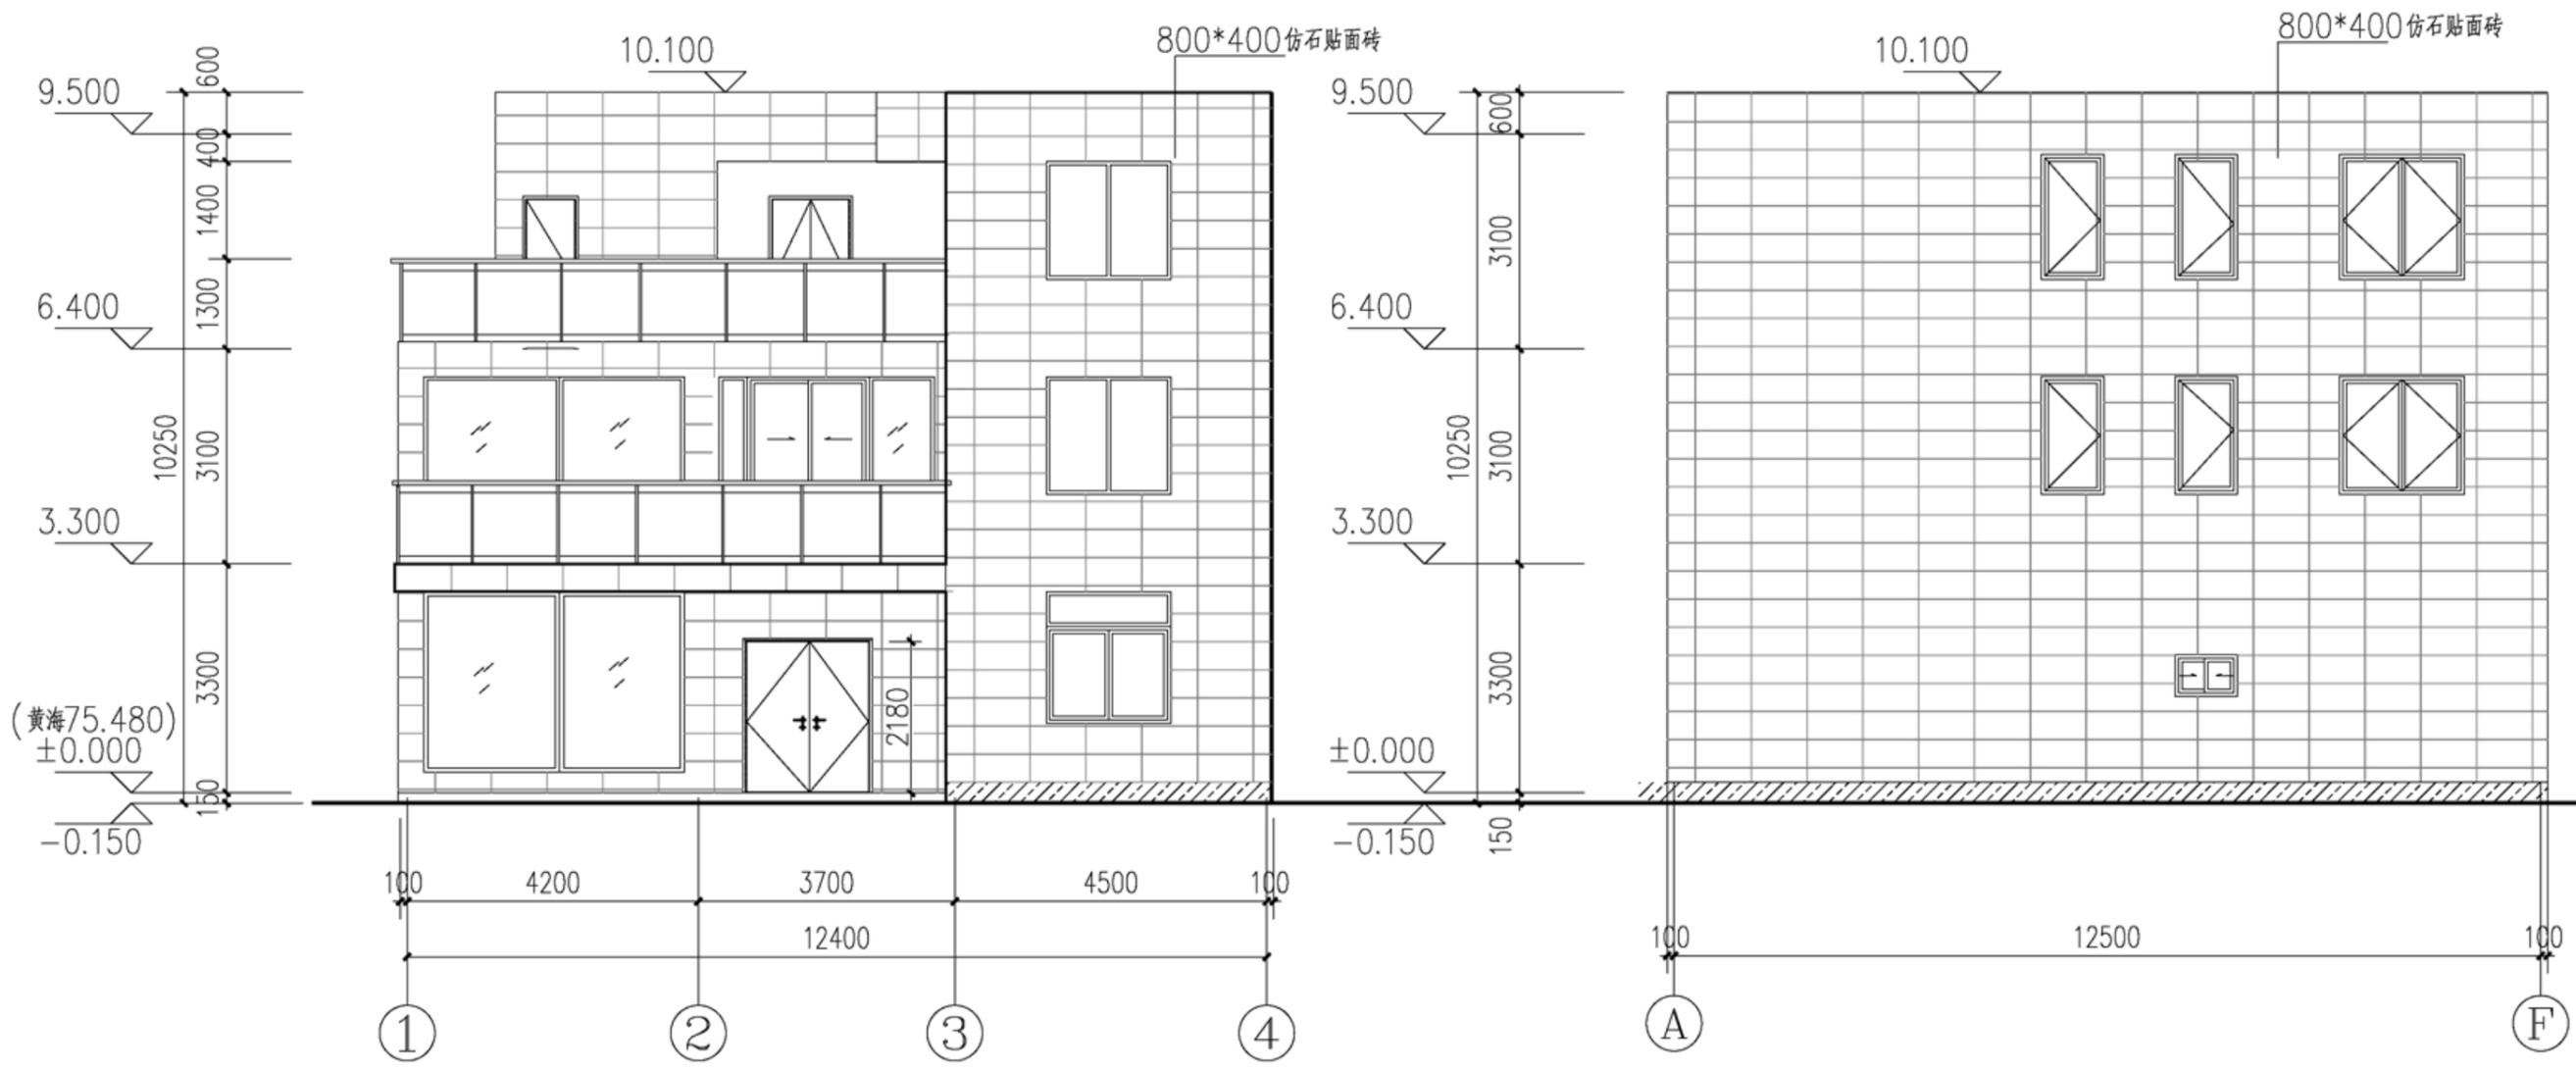


1~4轴立面 1:100

A~F轴立面 1:100

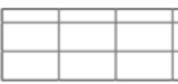 浅黄色仿石贴面砖 规格 800×400

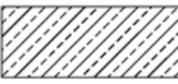
 仿青石贴面砖 规格 800×200

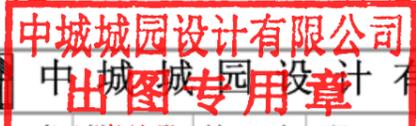				建筑行业（建筑工程）甲级；市政行业（道路工程）专业甲级；市政行业乙级；城乡规划编制乙级；风景园林工程设计专项乙级；公路行业（公路）专业乙级；	
设计 李碧谦 校对 魏春辉 审核 肖全 出图日期 2025.11	注册编号：2200059-012 有效期至：2026年07月 吉林省住房和城乡建设厅核准 注册建筑师 丁晓冬 靳震宇 靳辰宇	姓名 王源 姓名 靳辰宇 姓名 靳辰宇 专业 建筑	职责 项目负责人 职责 专业负责人 职责 项目负责人 版本号 A	单位名称 建设单位 伍碧凤 项目名称 丰泽区昌盛路 279号危房改建 设计号	子项目 阶段 1~4轴立面 A~F轴立面 图号 06

2025年12月17日


暖通  
给排水  
电气  
工艺  
自控

建筑  
结构  
电气  
暖通

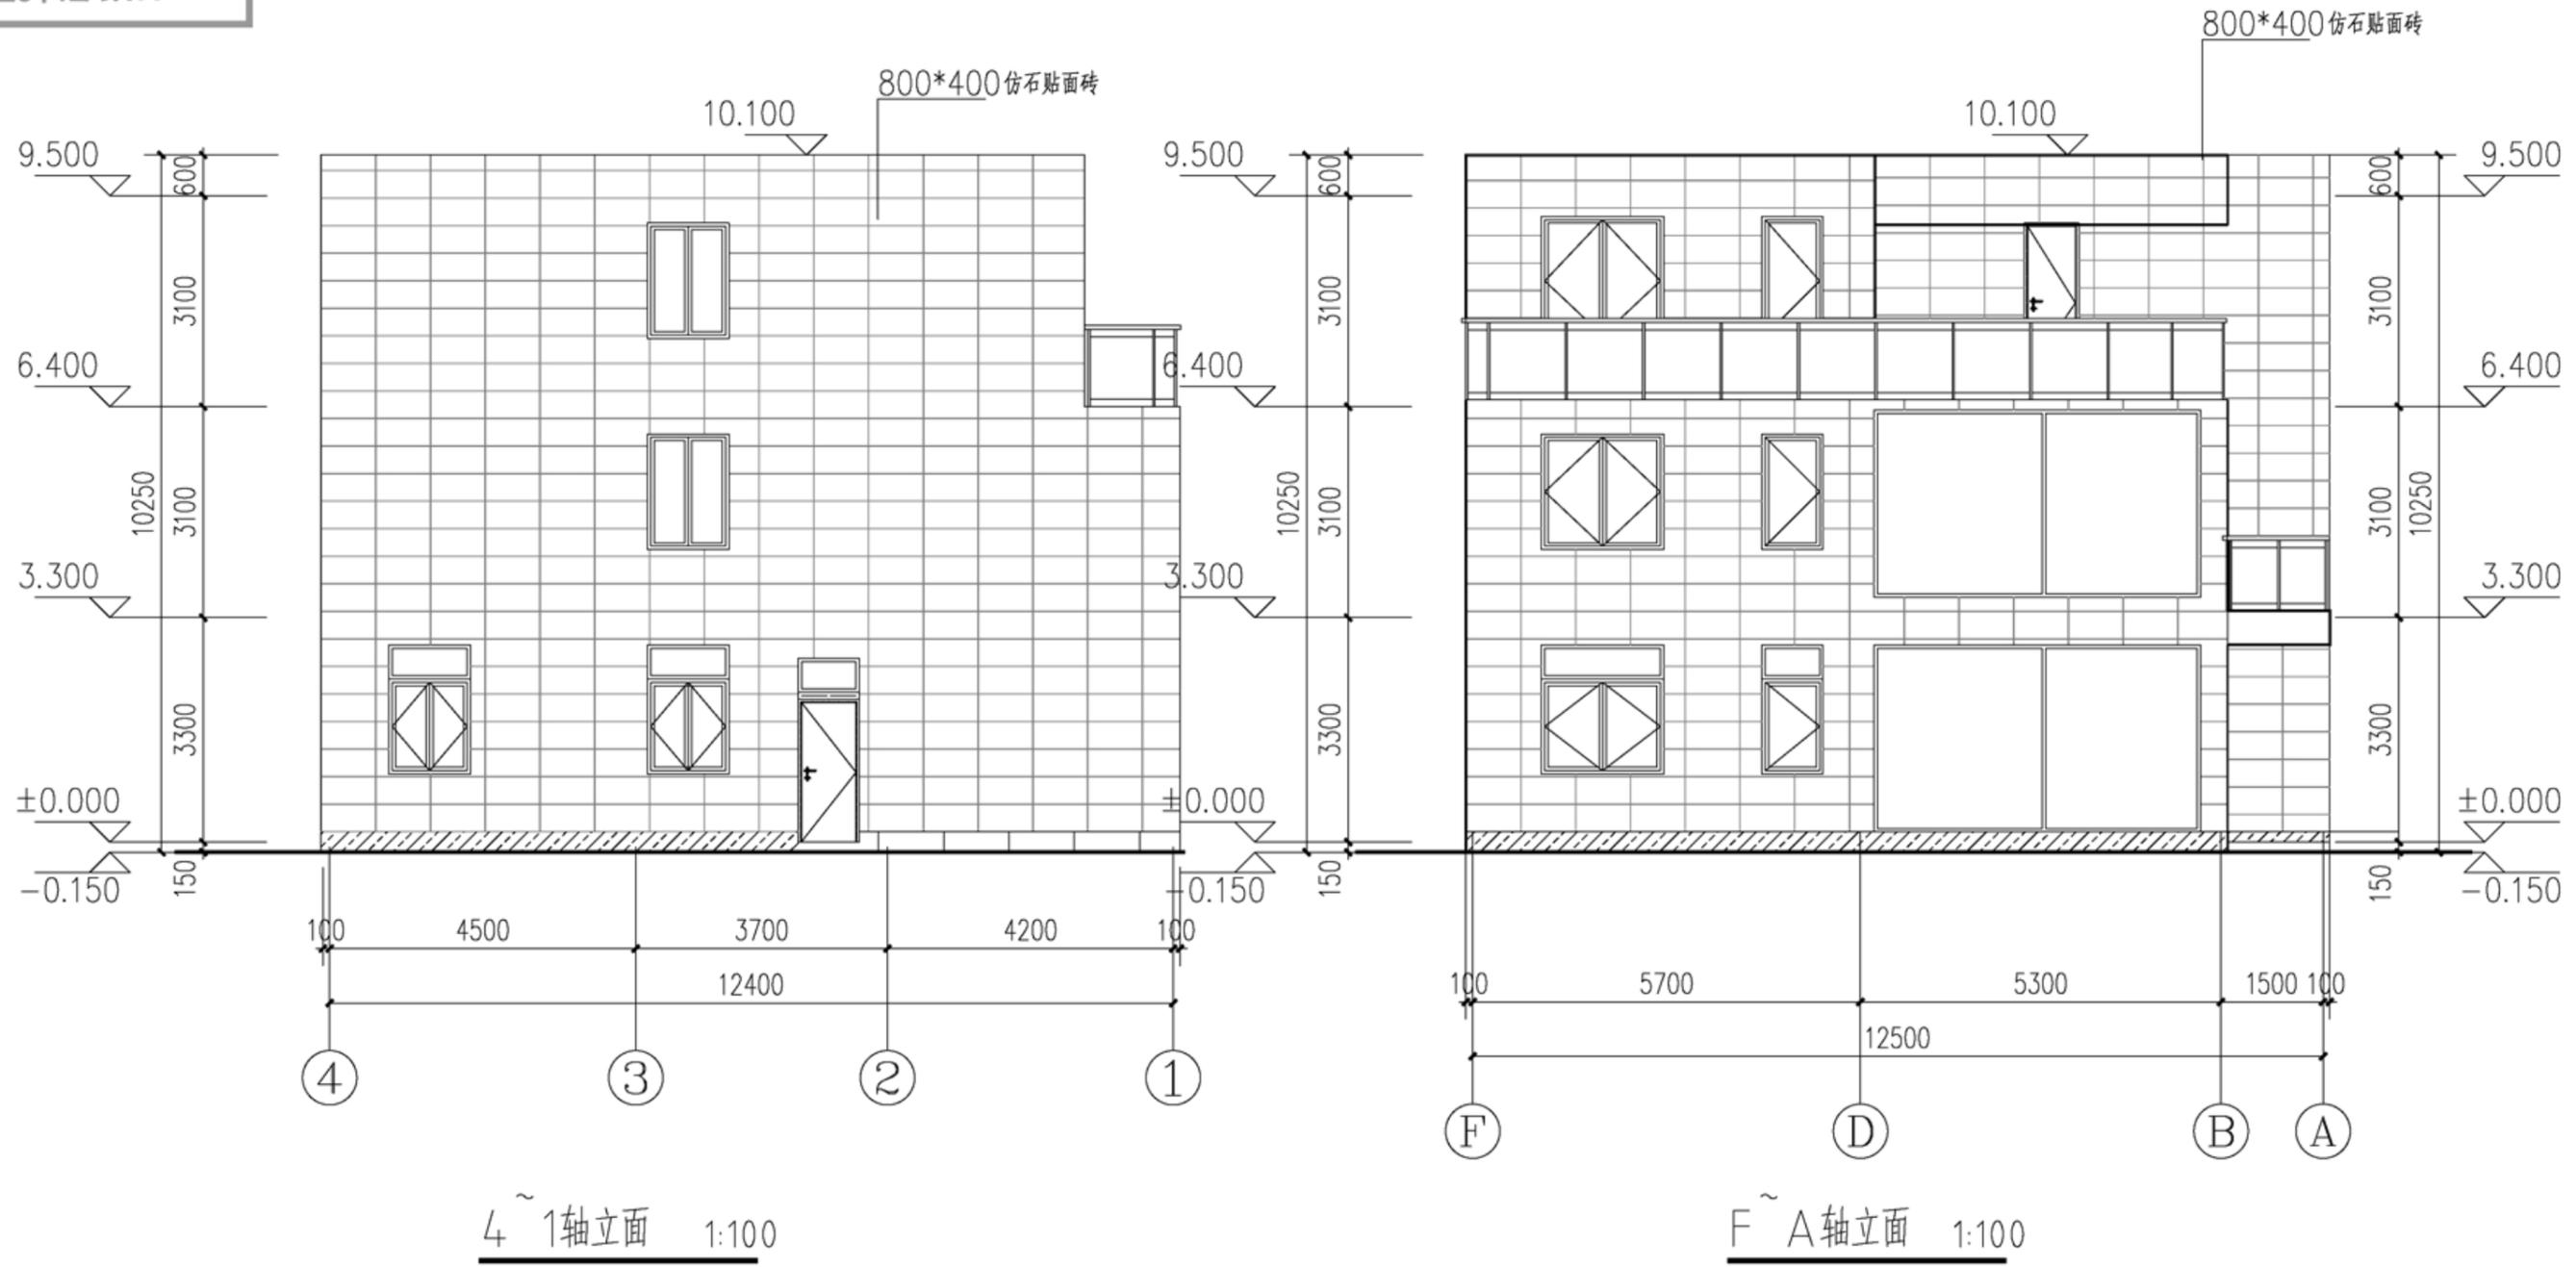

4~1轴立面 1:100

F~A轴立面 1:100

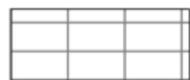

浅黄色仿石贴面砖 规格800×400



仿青石贴面砖 规格800×200

				注册建筑师 姓名: 丁晓冬 注册号: 2200059-012 有效期至: 2026		设计资质证章无效		子项目
设计	李碧满	校核	魏春辉	项目负责人	靳震宇	靳辰宇	伍碧凤	阶段
审核	肖全	专业	建筑	项目名称	丰泽区昌盛路 279号危房改建			4~1轴立面 F~A轴立面
出图日期	2025.11	版本号	A	设计号	比例	如图	图号	07


2025年12月17日

暖通	给排水	电气	工艺	自控
建筑	结构	电气	暖通	给排水



1-1剖面 1:100

2-2楼梯剖面 1:100

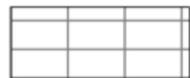

浅黄色仿石贴面砖 规格 800×400

				建筑行业（建筑工程）甲级；市政行业（道路工程）专业甲级；市政行业乙级； 城乡规划编制乙级；风景园林工程设计专项乙级；公路行业（公路）专业乙级；	
姓名：李碧琳 注册号：2200059 证书编号：2200059	姓名：丁晓冬 注册号：2006059-012 有效期：至2026年07月	姓名：李碧琳 注册号：2200059 证书编号：2200059	姓名：丁晓冬 注册号：2006059-012 有效期：至2026年07月	姓名：伍碧凤 注册号：2006059-012 有效期：至2026年07月	姓名：伍碧凤 注册号：2006059-012 有效期：至2026年07月
设计 校对 审核 出图日期	李碧琳 魏喜辉 肖全 2025.11	设计 校对 审核 出图日期	李碧琳 魏喜辉 肖全 2025.11	设计 校对 审核 出图日期	李碧琳 魏喜辉 肖全 2025.11
项目负责人 项目负责人 项目负责人 项目负责人	肖全 肖全 肖全 肖全	设计 校对 审核 出图日期	李碧琳 魏喜辉 肖全 2025.11	设计 校对 审核 出图日期	李碧琳 魏喜辉 肖全 2025.11
项目名称 设计号 比例 图号	丰泽区昌盛路 279号危房改建 设计号 比例 图号	设计 校对 审核 出图日期	李碧琳 魏喜辉 肖全 2025.11	设计 校对 审核 出图日期	李碧琳 魏喜辉 肖全 2025.11
子项目 阶段 1-1剖面 2-2楼梯剖面 图号	子项目 阶段 1-1剖面 2-2楼梯剖面 图号	设计 校对 审核 出图日期	李碧琳 魏喜辉 肖全 2025.11	设计 校对 审核 出图日期	李碧琳 魏喜辉 肖全 2025.11
版本号 专业 设计号 比例 图号	版本号 专业 设计号 比例 图号	设计 校对 审核 出图日期	李碧琳 魏喜辉 肖全 2025.11	设计 校对 审核 出图日期	李碧琳 魏喜辉 肖全 2025.11
版本号 专业 设计号 比例 图号	版本号 专业 设计号 比例 图号	设计 校对 审核 出图日期	李碧琳 魏喜辉 肖全 2025.11	设计 校对 审核 出图日期	李碧琳 魏喜辉 肖全 2025.11