

纱网飘带效果图正视图
截取段

--

--

加盖图章处
STAMP AREA

--

--

修改记录
REVISION RECORD

版次 EDITION No.	修改日期 REVISION DATE	修改原因 REVISION REASON

业主 CLIENT:

建设地点 SITE:

工程名称 PROJECT:

子项名称 SUBPROJECT-UNIT:

职 责 RESPONSIBILITY	姓 名 NAME
-----------------------	-------------

审 定 APPROVED	
-----------------	--

项目负责 PROJECT MANAGER	
-------------------------	--

校 对 CHECKED BY	
-------------------	--


绘 图 DRAWING	
----------------	--

日 期 DATE:	工程编号 PROJECT NO:
-----------	------------------

图纸名称 TITLE OF DRAWINGS:

专 业 DRAWING TYPE: 园建	图 号 DRAWING NO:
-------------------------	-----------------

比 例 SCALE: 图示	
设计阶段 DESIGN PHASE:	版次 EDITION No:

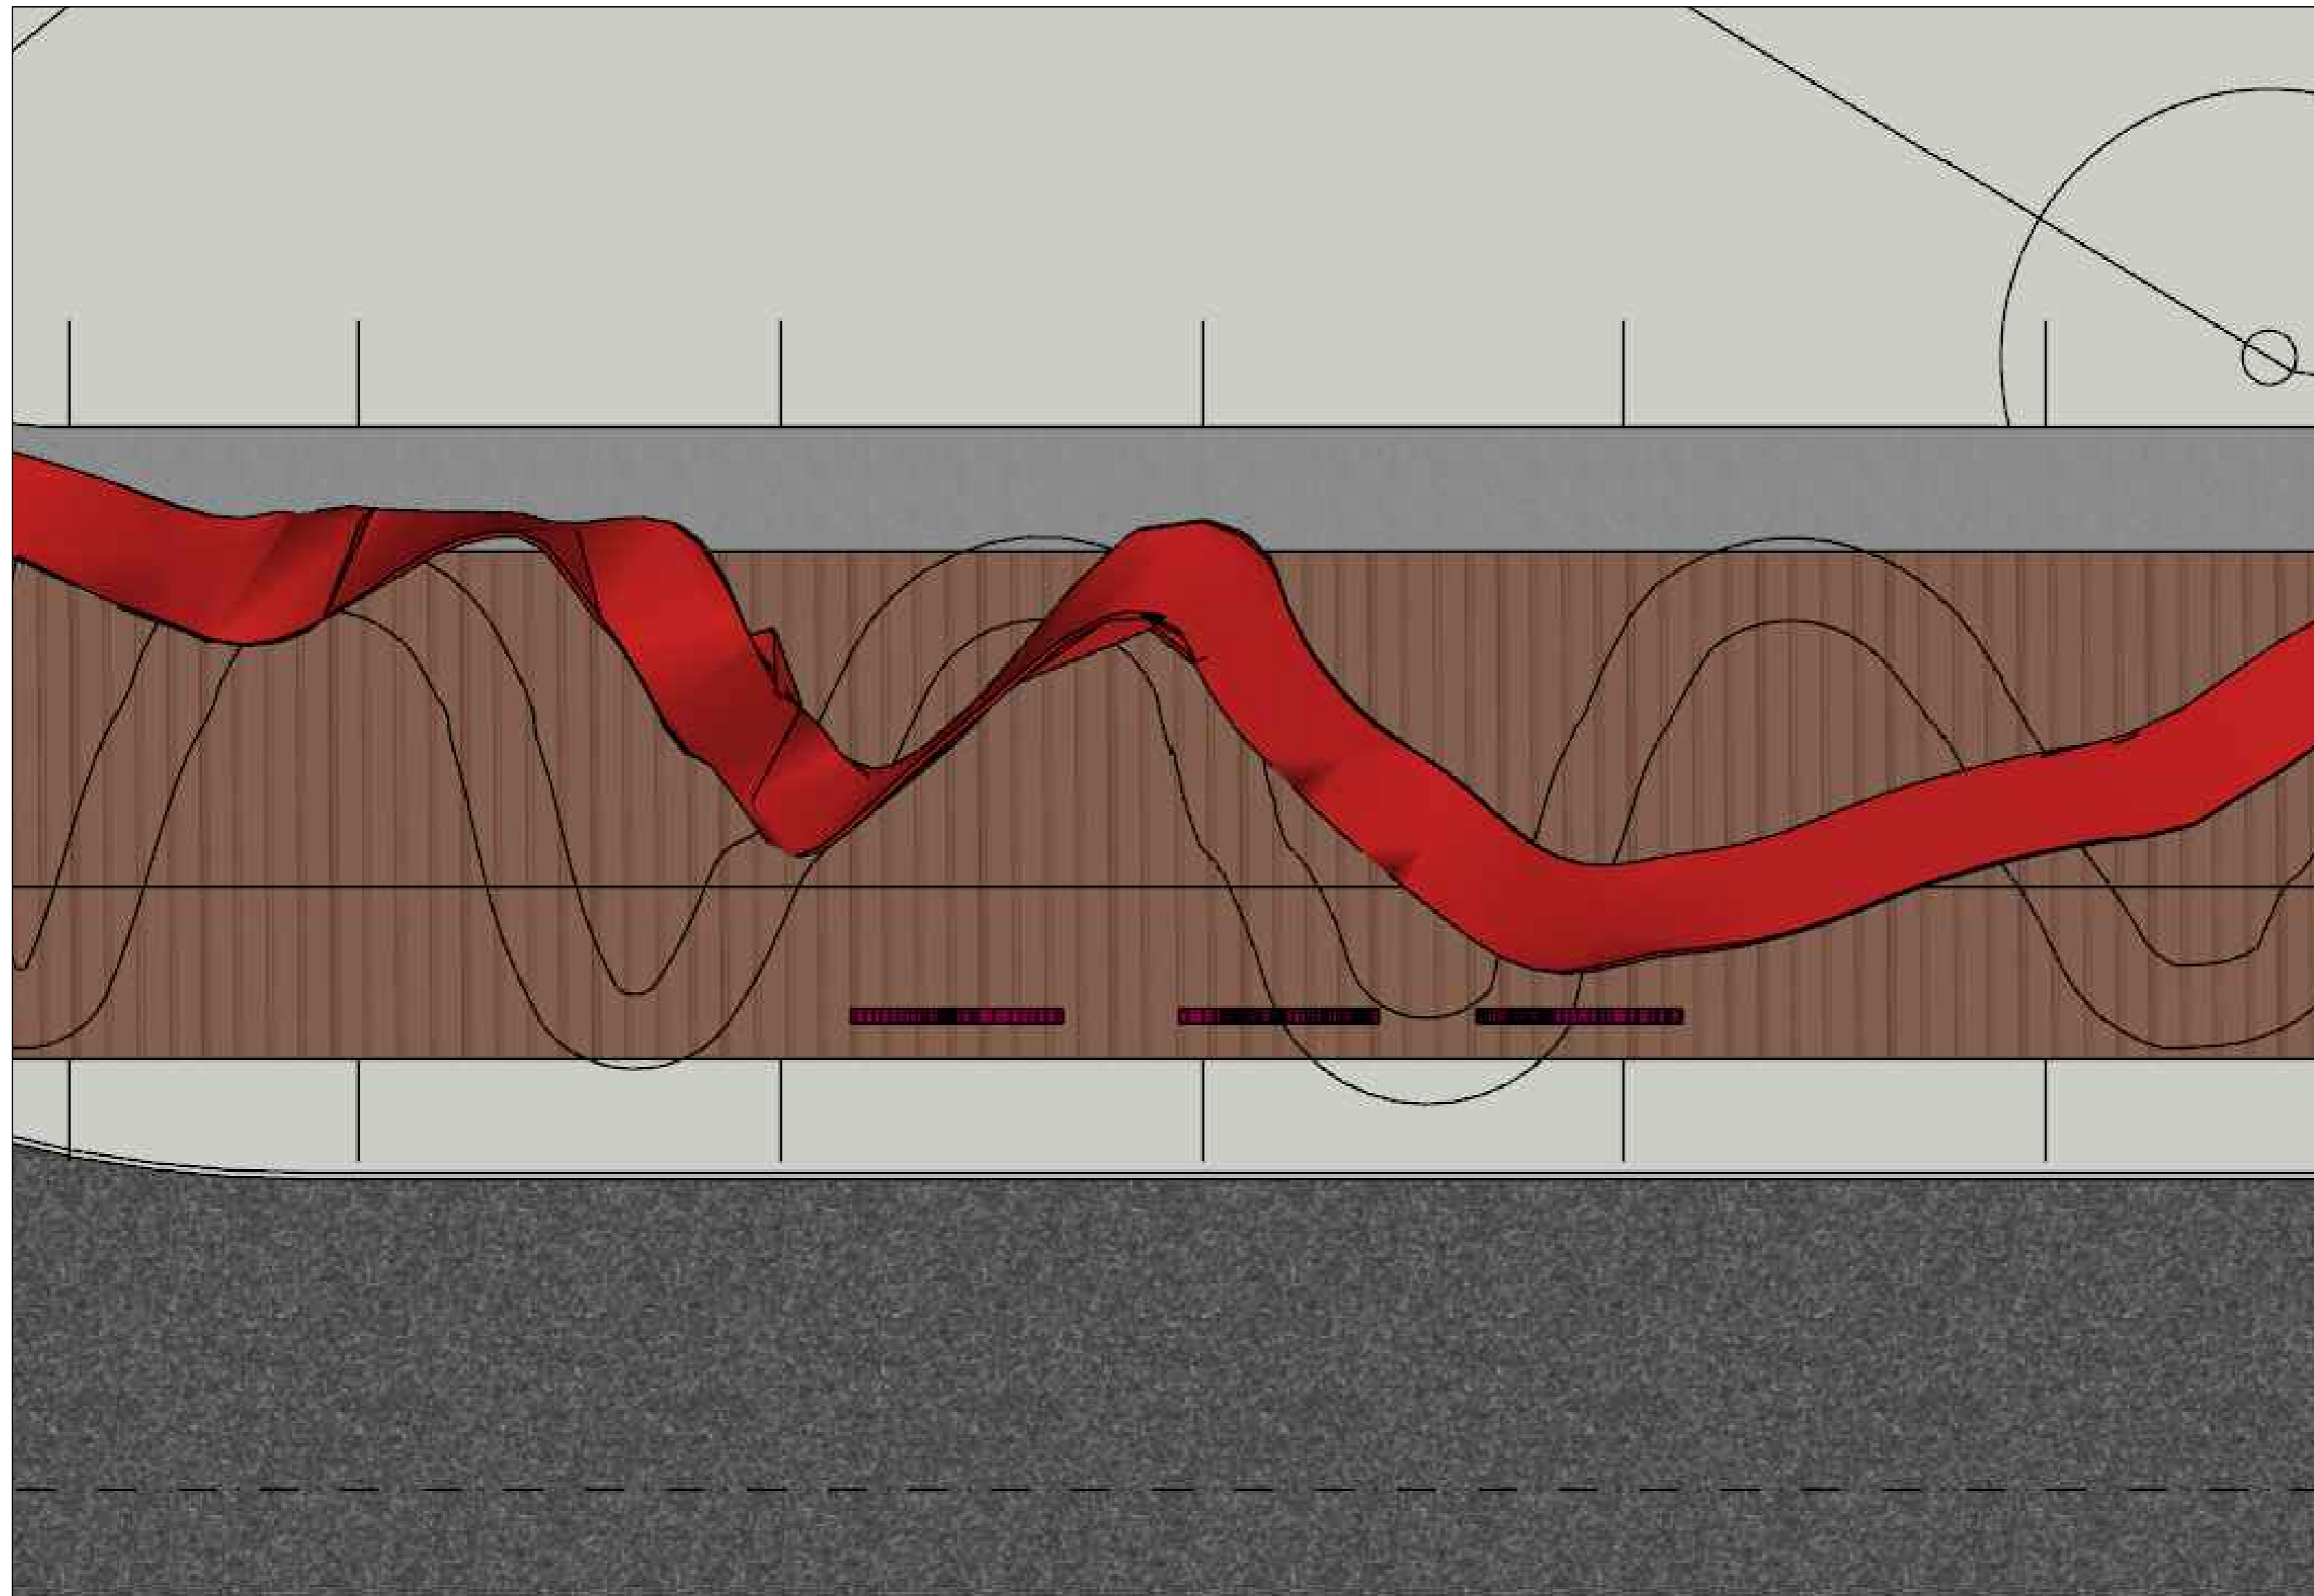

纱网飘带效果图顶视图

截取段

加盖图章处

STAMP AREA

修改记录

版次 EDITION No.	修改日期 REVISION DATE	修改原因 REVISION REASON

业主 CLIENT:

建设地点 SITE:

工程名称 PROJECT:

子项名称 SUBPROJECT-UNIT:

职责 RESPONSIBILITY	姓名 NAME
审定 APPROVED	
项目负责 PROJECT MANAGER	
校对 CHECKED BY	
绘图 DRAWING	

日期 DATE: 工程编号 PROJECT NO:


图纸名称 TITLE OF DRAWINGS:

专业 DRAWING TYPE: 图号 DRAWING NO:


园建

比例 SCALE: 图示

设计阶段 DESIGN PHASE: 版次 EDITION No:

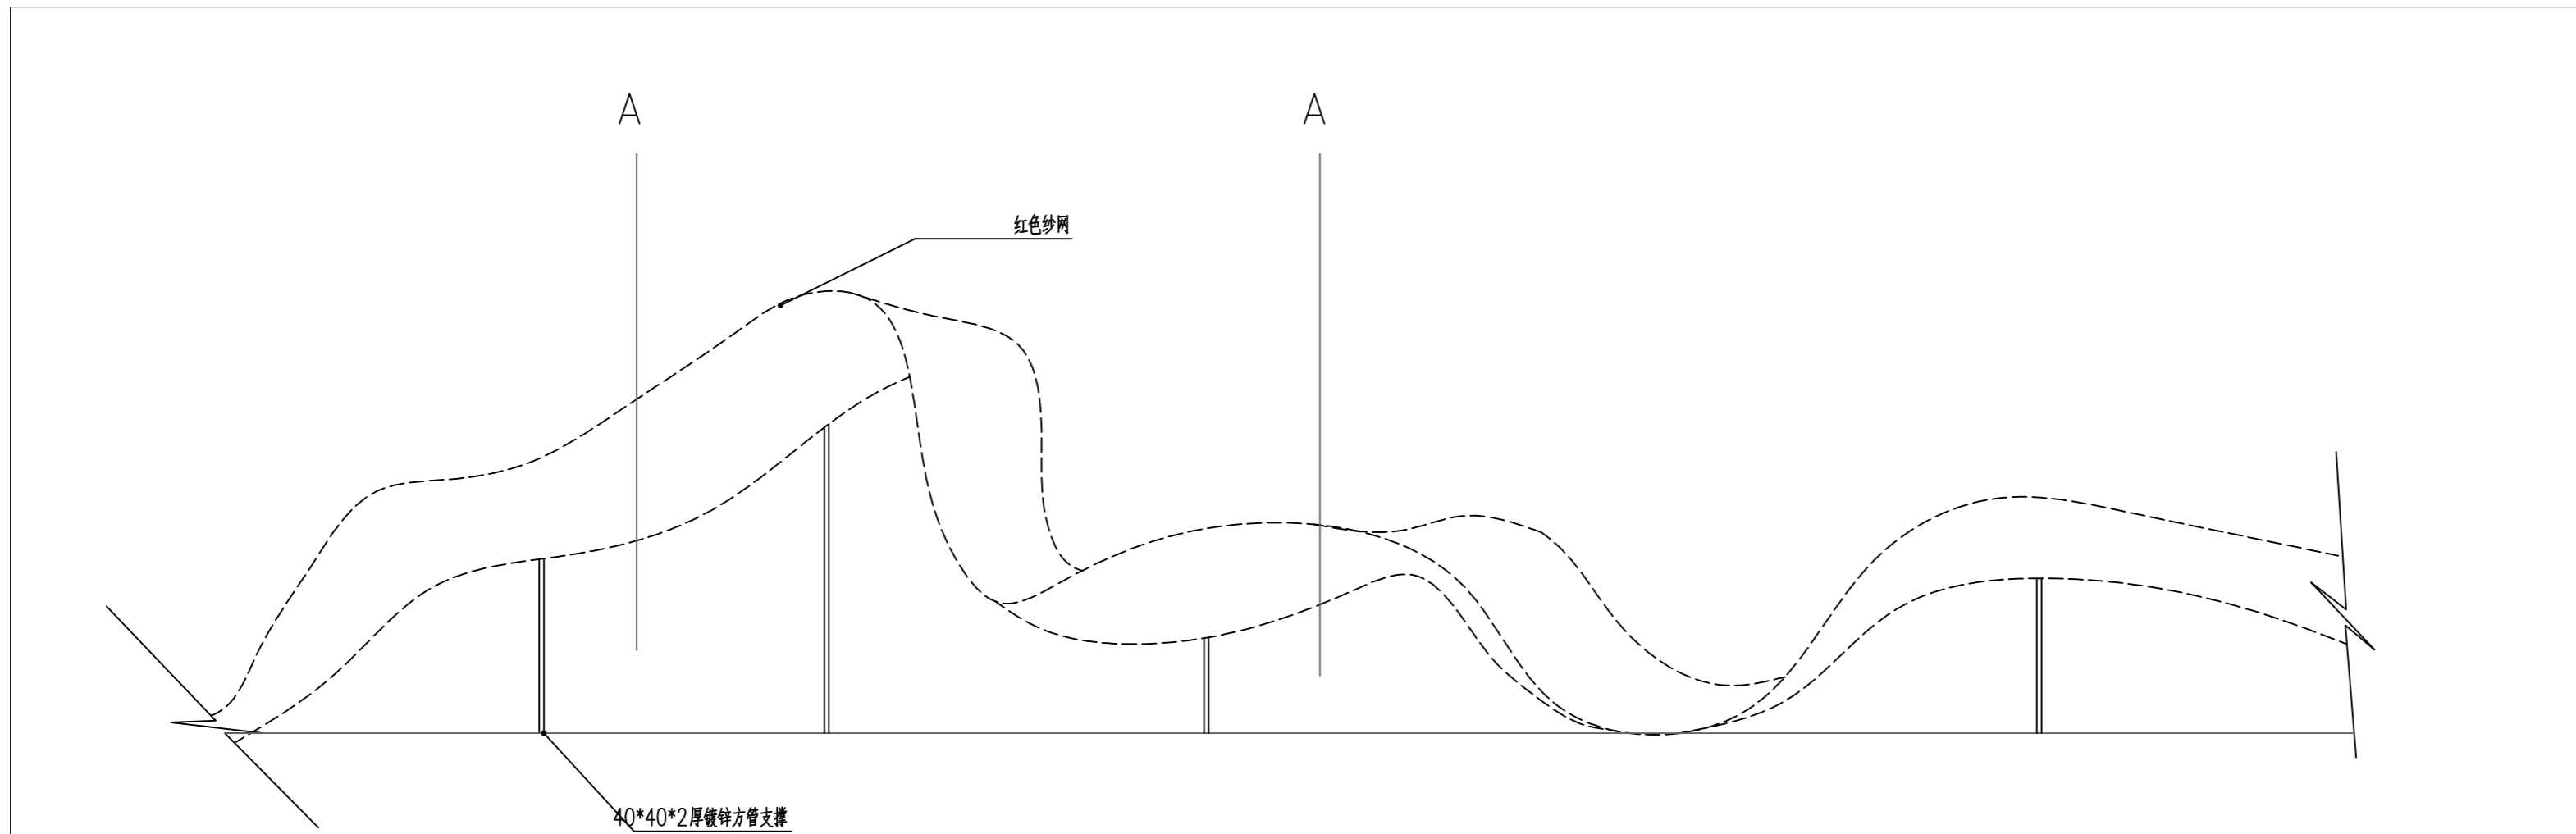

纱网飘带正视图

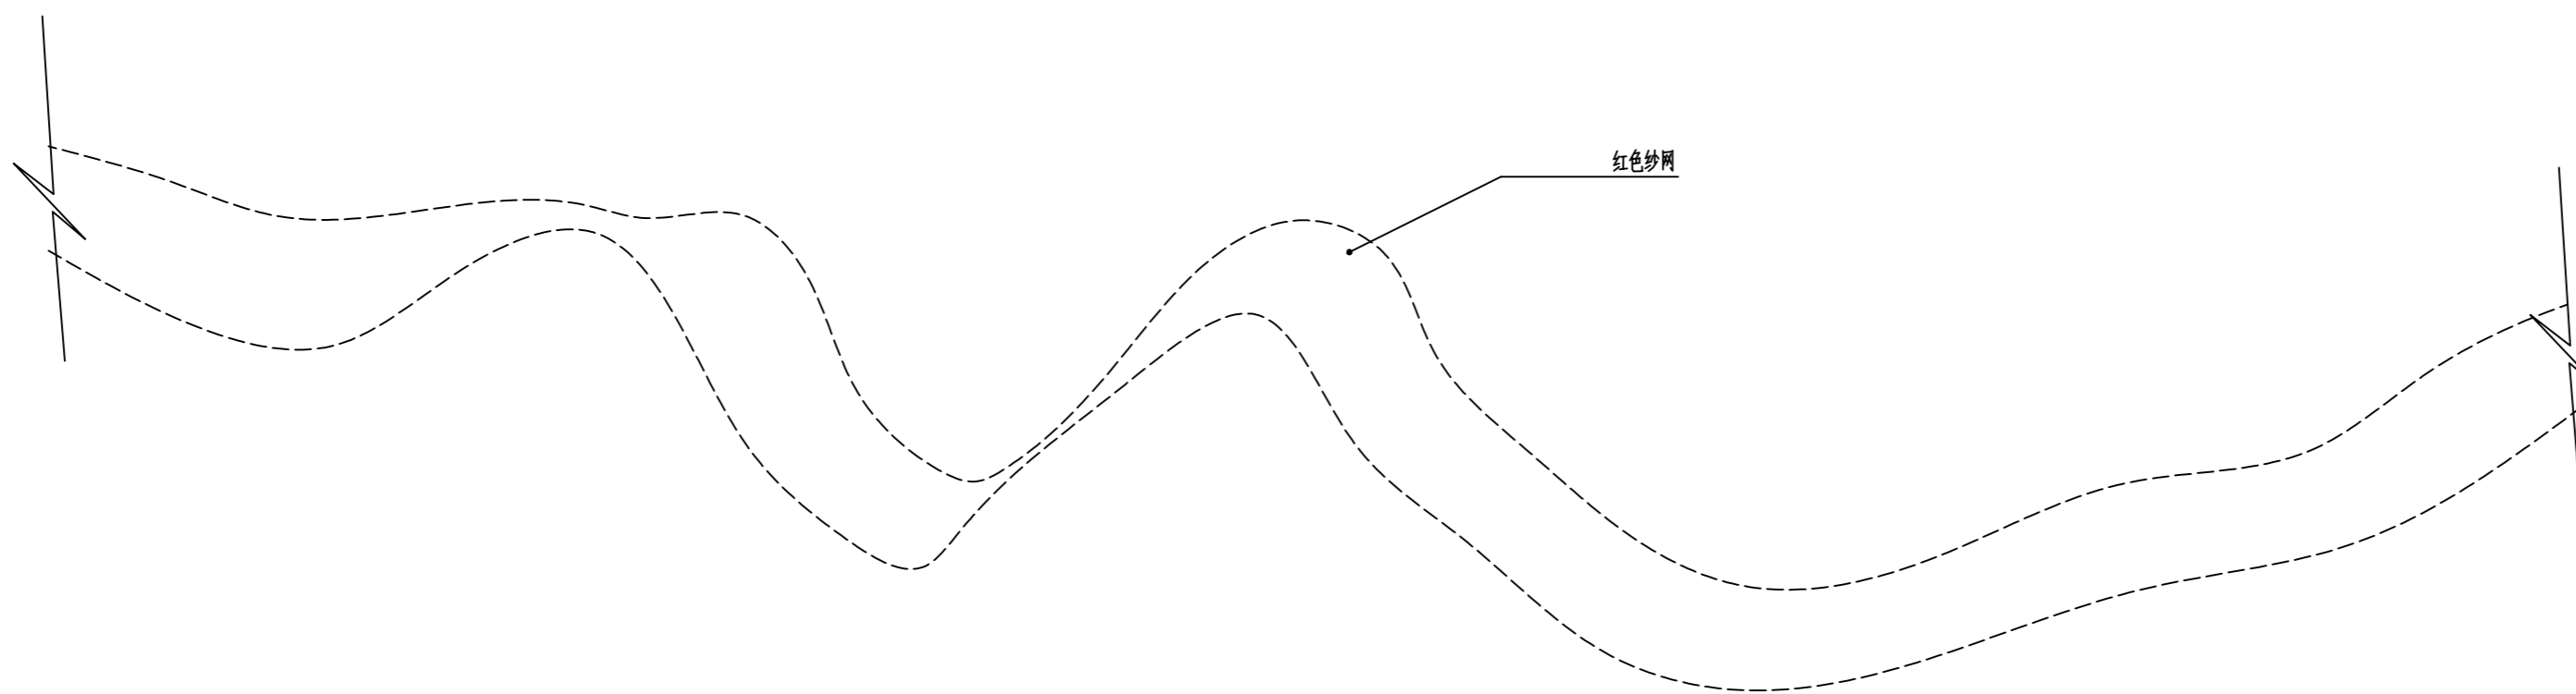

纱网飘带顶视图

--

--

加盖印章处
STAMP AREA

--

--

修改记录
REVISION RECORD

版次 EDITION No.	修改日期 REVISION DATE	修改原因 REVISION REASON

业主 CLIENT:

建设地点 SITE:

工程名称 PROJECT:

子项名称 SUBPROJECT-UNIT:

职责 RESPONSIBILITY: 姓名 NAME:

审定 APPROVED:

项目负责 PROJECT MANAGER:

校对 CHECKED BY:

绘图 DRAWING:


日期 DATE: 工程编号 PROJECT NO:

图纸名称 TITLE OF DRAWINGS:


专业 DRAWING TYPE: 图号 DRAWING NO:

比例 SCALE: 图示

设计阶段 DESIGN PHASE: 版次 EDITION No:

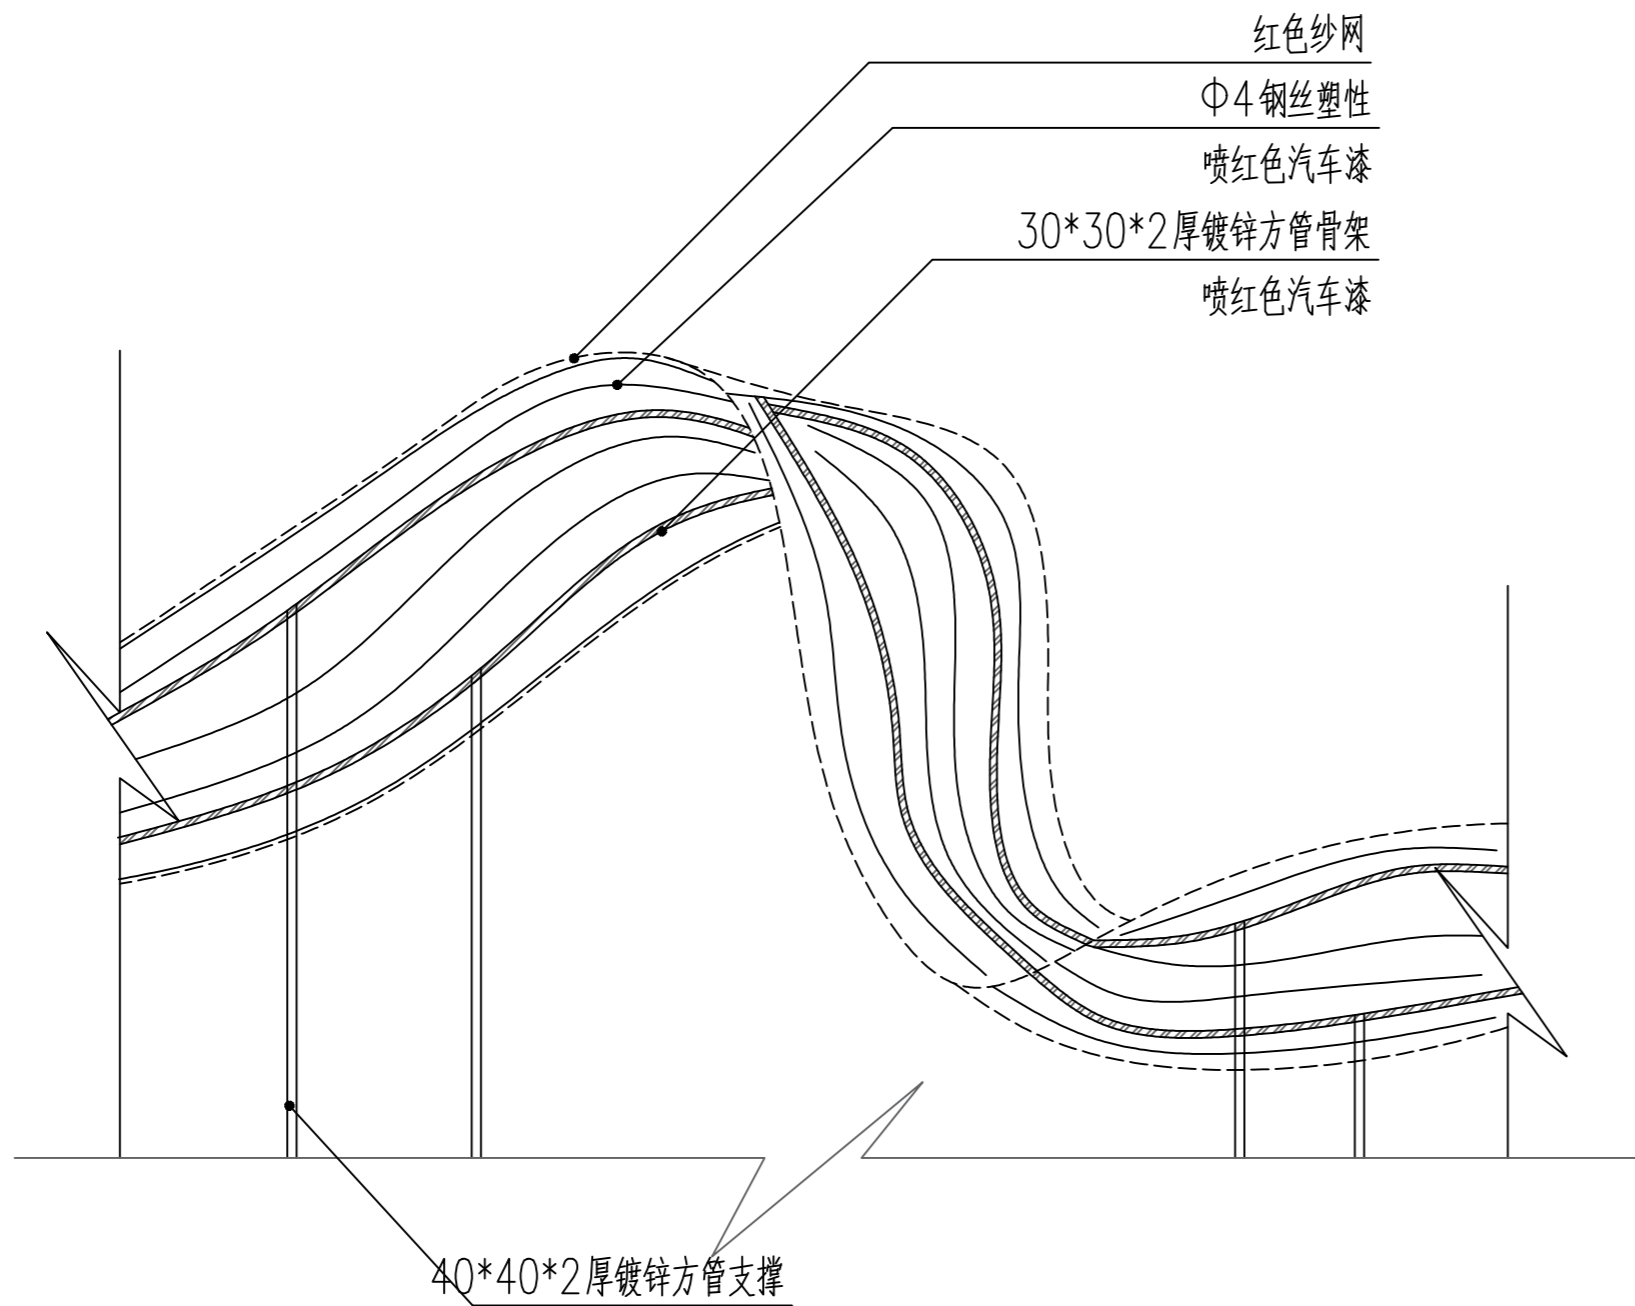

AA段示意图

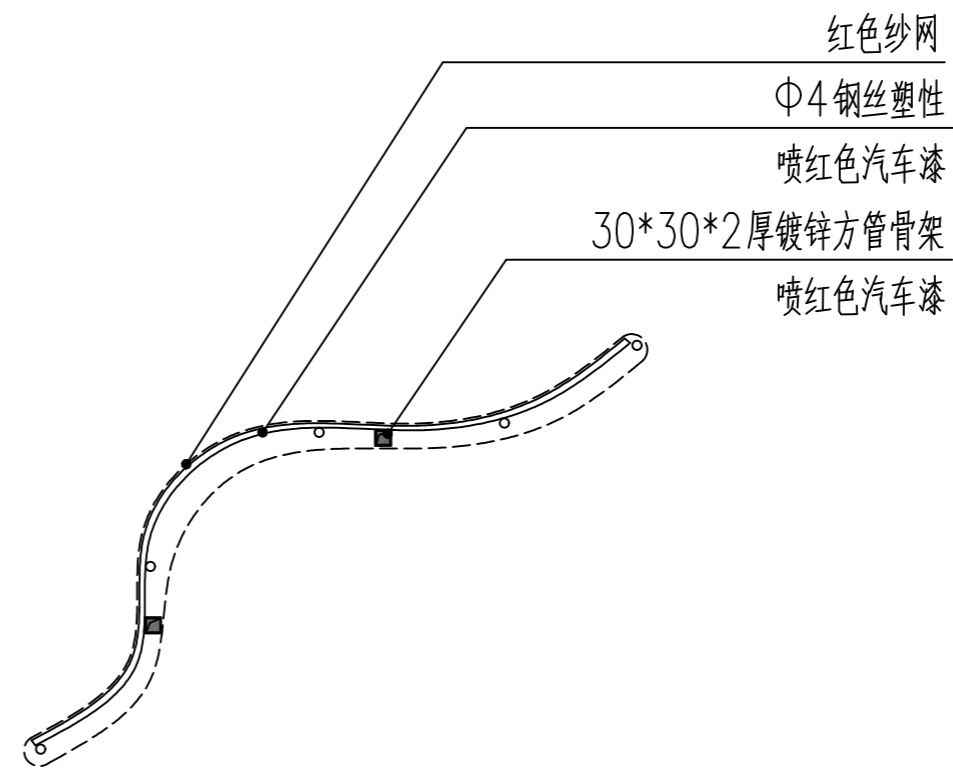

剖面示意图

飘带总长度650m；
 工艺：铁艺龙骨塑形焊接飘带造型，
 铁艺龙骨材料：主结构铁丝直径5-6mm，副线铁丝
 直径3mm；
 铁艺龙骨喷涂红色金属防锈汽车漆；
 飘带面层材质：红色珠光纱；
 户外照明夜景灯

加盖图章处

STAMP AREA

修改记录

版次 EDITION No.	修改日期 REVISION DATE	修改原因 REVISION REASON

业主 CLIENT:

建设地点 SITE:

工程名称 PROJECT:

子项名称 SUBPROJECT-UNIT:

职责 RESPONSIBILITY	姓名 NAME
审定 APPROVED	
项目负责 PROJECT MANAGER	
校对 CHECKED BY	
绘图 DRAWING	

日期 DATE: 工程编号 PROJECT NO:

图纸名称 TITLE OF DRAWINGS:

专业 DRAWING TYPE: 园建	图号 DRAWING NO:
比例 SCALE: 图示	
设计阶段 DESIGN PHASE:	版次 EDITION No: