纬三路与普贤路节点立交工程征地范围图

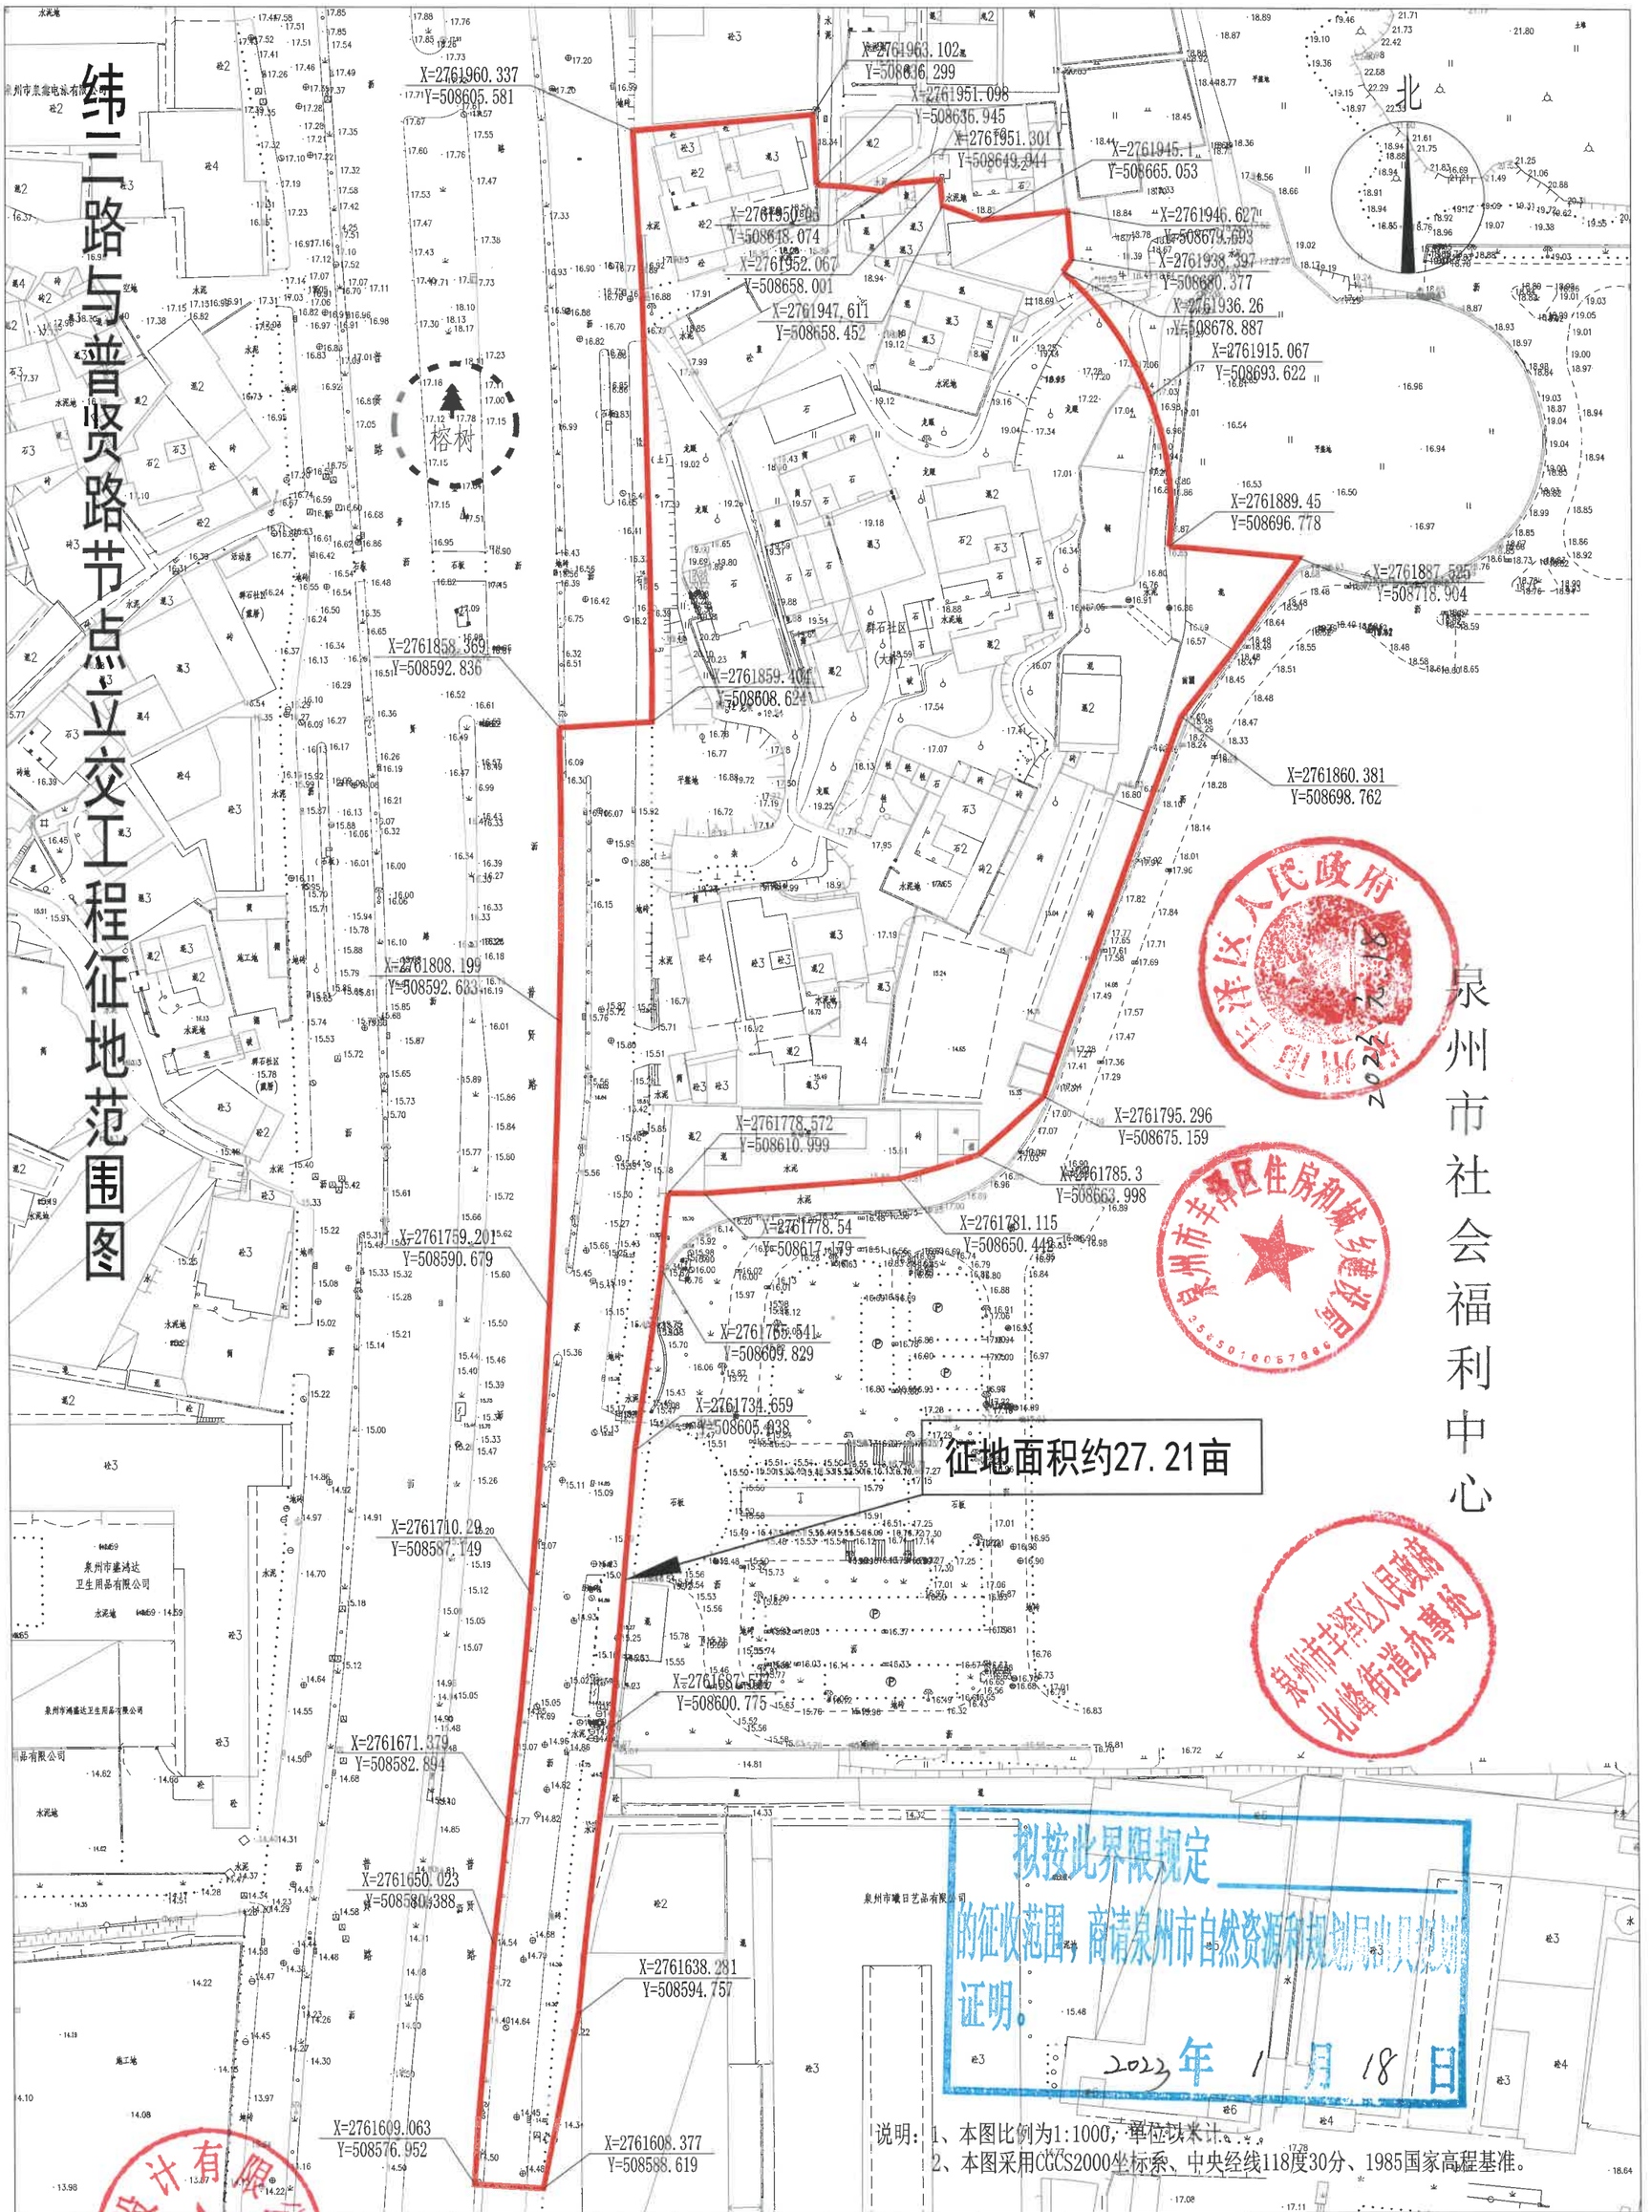

说明：1、本图比例为1:1000，单位以米计。
2、本图采用CGCS2000坐标系、中央经线118度30分、1985国家高程基准。

中誉设计有限公司 ZHONGYU DESIGN CO. LTD.	工程名称 PROJECT	新华路北拓及纬三路工程	项目负责人 PROJ. M.		审核 APPR		设计专业 SPECI		图名 Dwg. Na.	纬三路与普贤路节点立交工程征地范围图
			专业负责人 SPECI. M.		校核 CHKD		设计阶段 STAGE			
			工程编号 PROJ. No.		设计 MADE		版次 Rev.		图号 Dwg. No.	日期 DATE 2023.01