


比例：1：2000

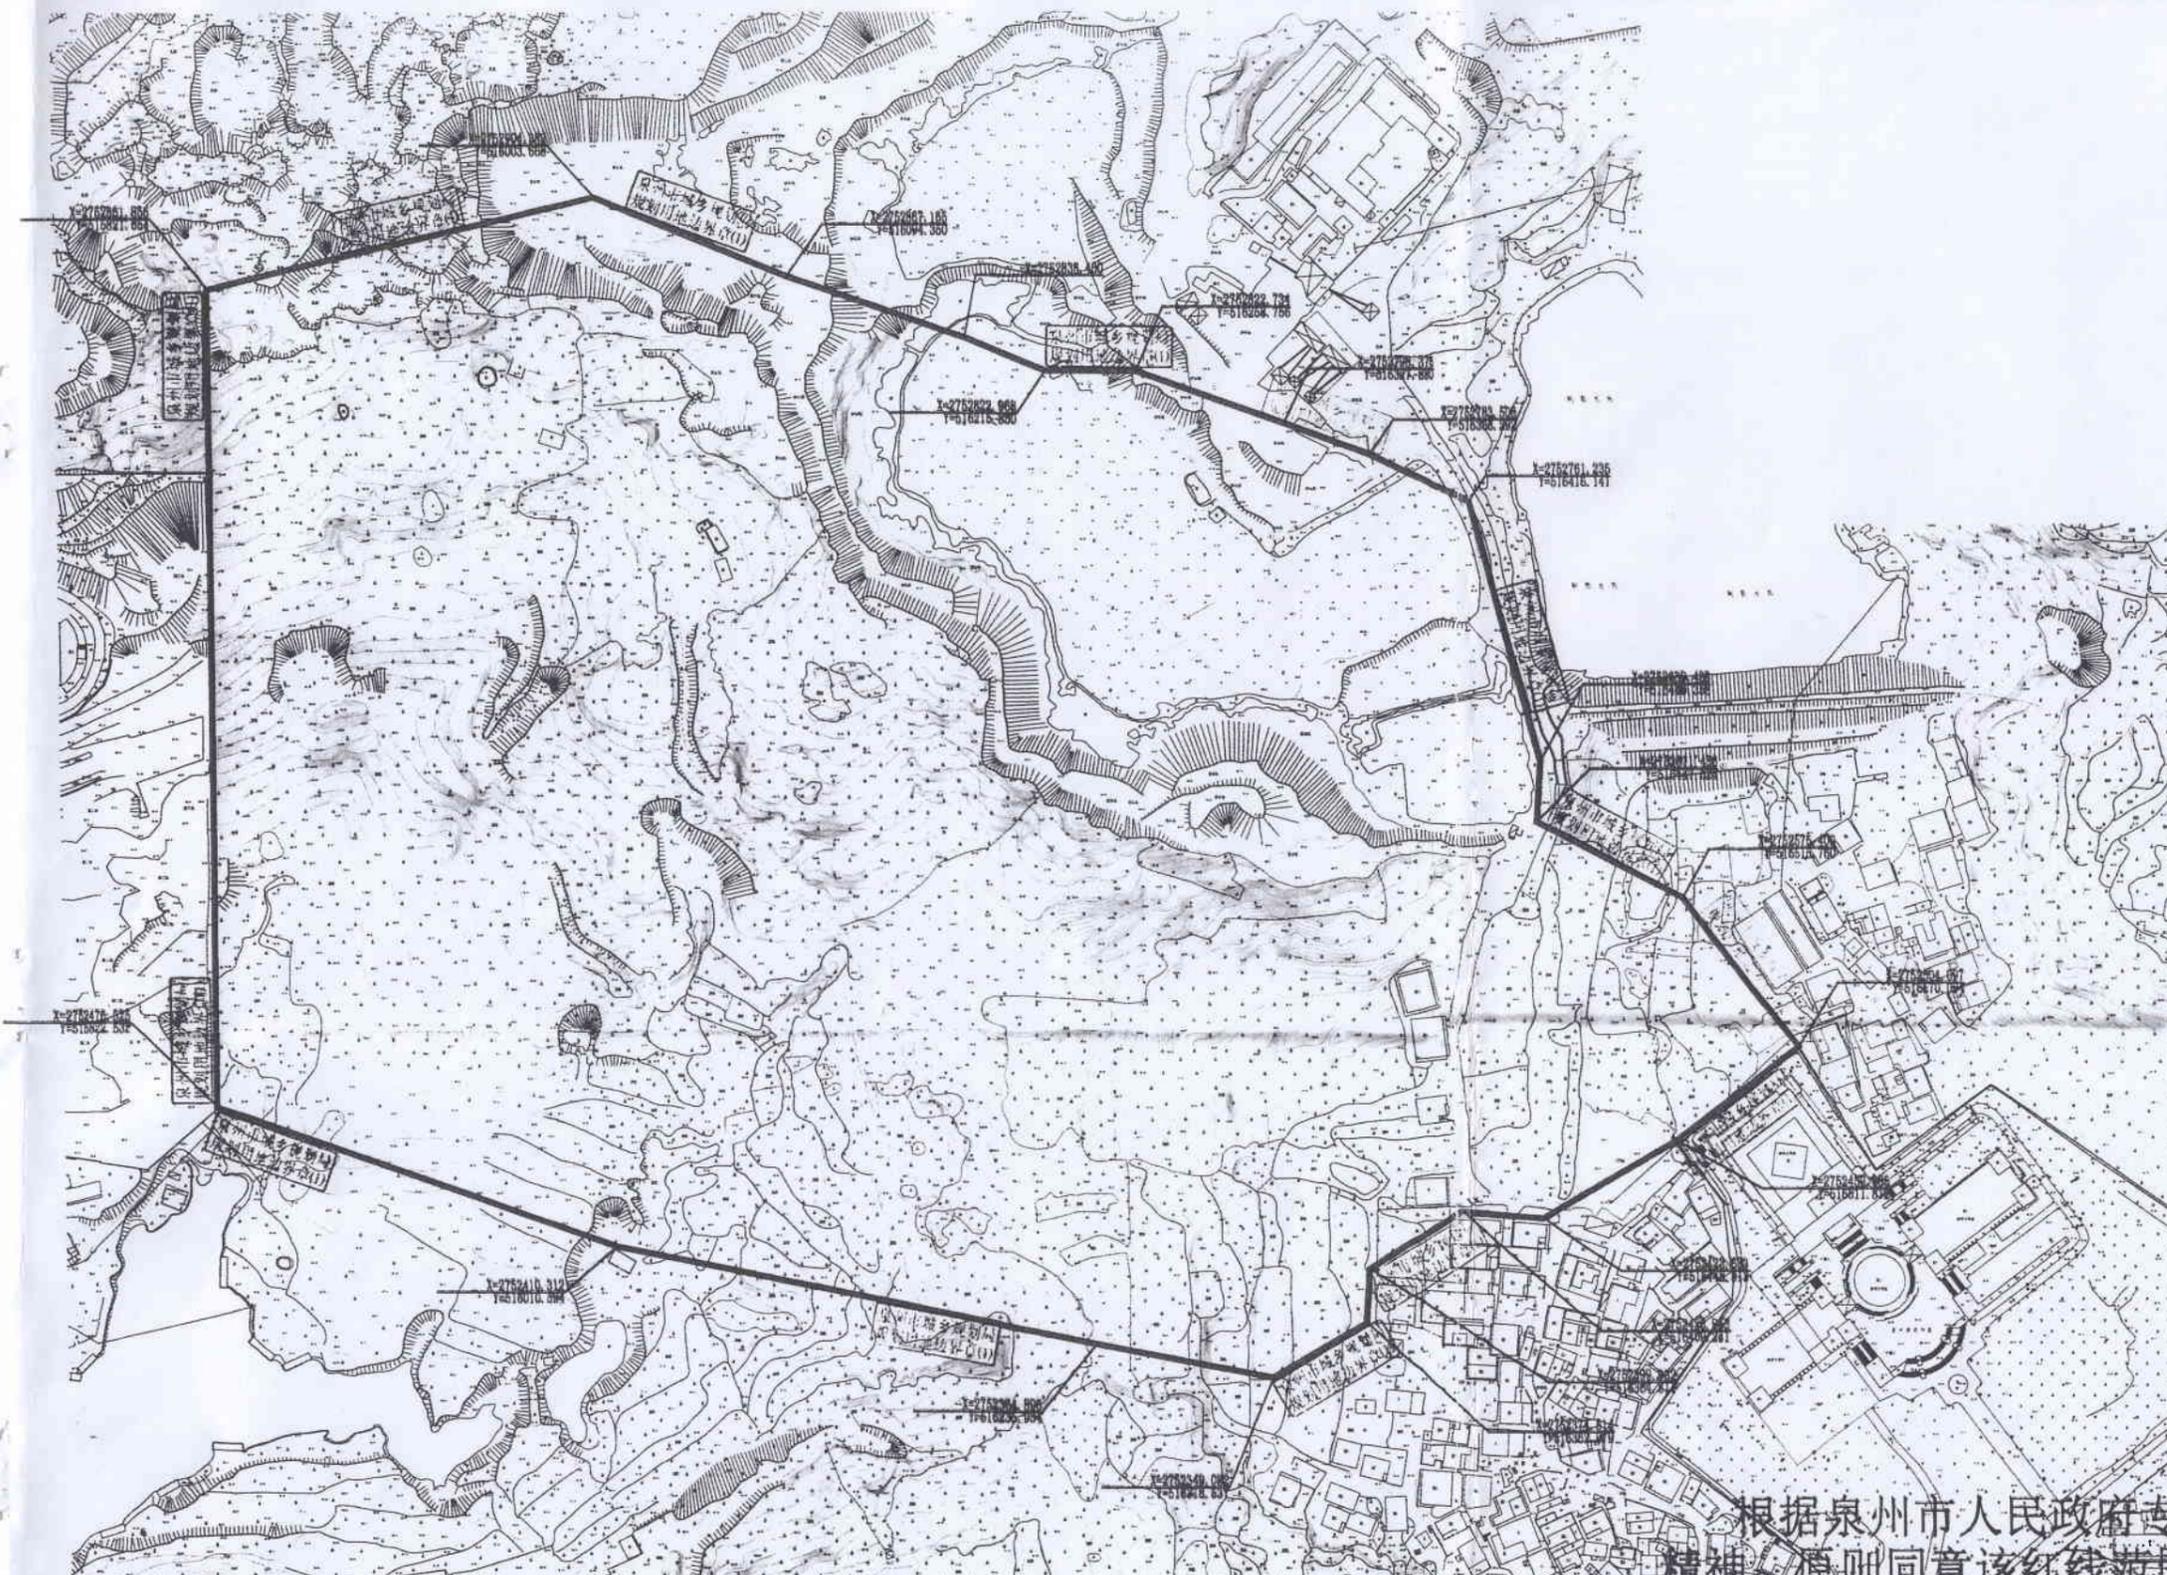

根据泉州市人民政府专题会议纪要（〔2018〕46号）精神，原则同意该红线范围完成土地及地上物征收后作为泉州师范学院东海校区三期建设项目用地的申报界限，并按程序办理土地报批手续。原我局于2007年6月19日核发的该项目用地红线图作废。

泉州市城乡规划局  
2018年10月10日